


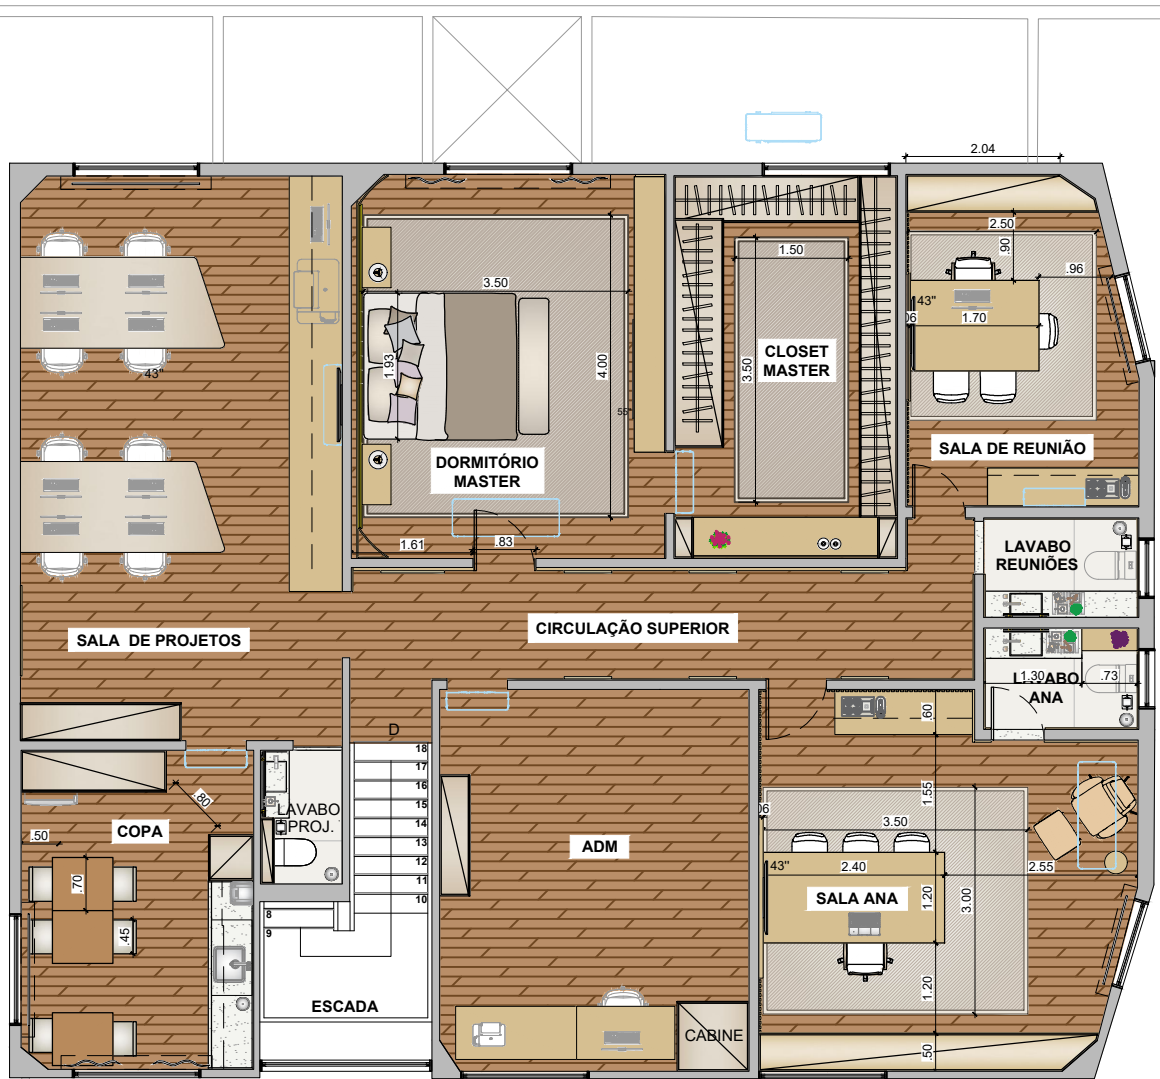

LAYOUT PAVIMENTO SUPERIOR
ESCALA 1/100

DE ACORDO COM O PROJETO:

DATA:

ASSINATURA:

CLIENTE:
ESCRITÓRIO ANA LUCIA PINTO

ENDEREÇO:
AV PEDROSO DE MORAIS, 2548

BAIRRO | CIDADE:
PINHEIROS - SÃO PAULO

ESCALA:
1:100

REVISÃO:
R00

DATA:
04/01/2024

TÍTULO:
PLANTA BAIXA

ASSUNTO:
LAYOUT PAVIMENTO SUPERIOR

DESENHO:
CAROLINA GOMES

Nº FOLHA:

03.02