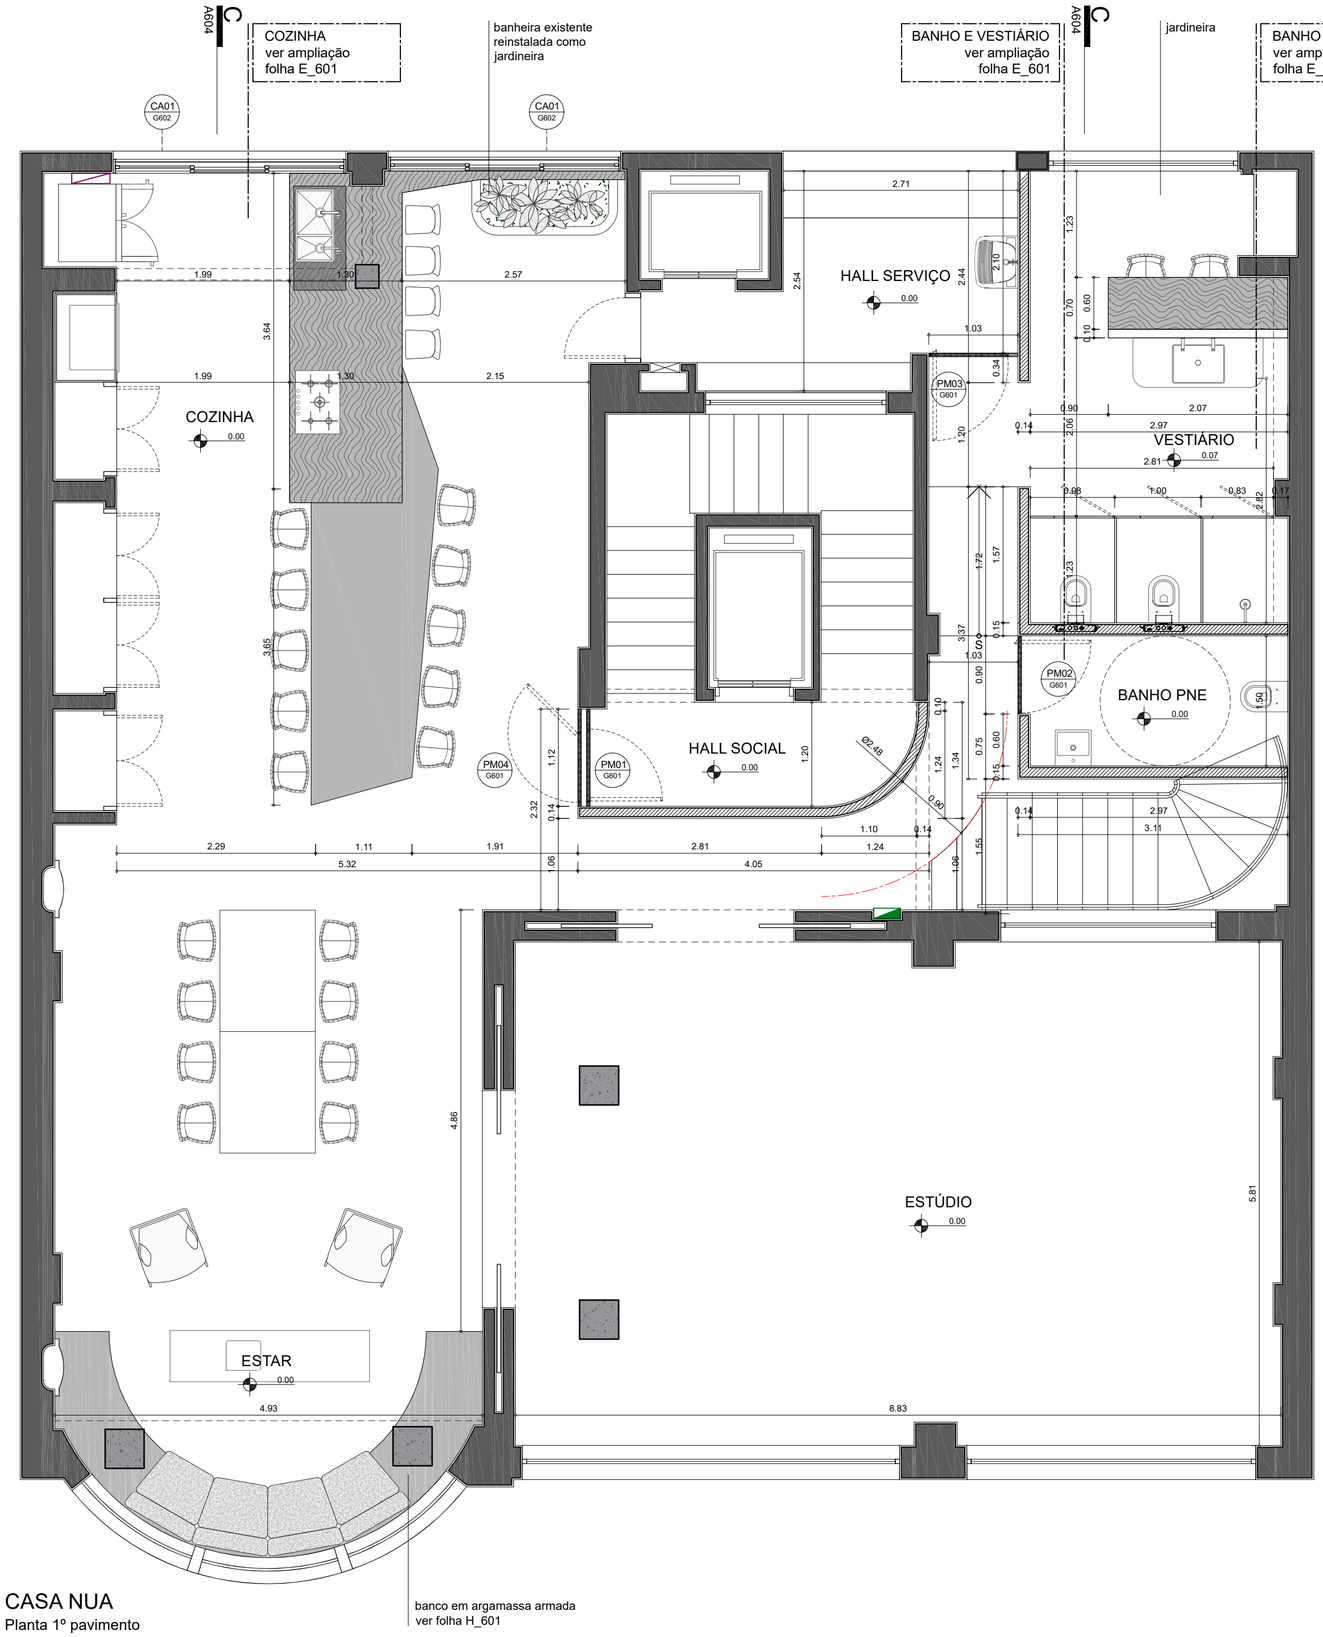


B
A603

A
A603

CASA NUA
Planta 1º pavimento
Escala 1:50

banco em argamassa armada
ver folha H_601

Legenda

Alvenaria existente

Alvenaria a construir

NOTAS E ESPECIFICAÇÕES

REVISÃO	DATA
DESCRIÇÃO	

TACOA ARQUITETOS ASSOCIADOS

TACOA

AV. SÃO LUIS 50 CJ 312C | REPÚBLICA | SÃO PAULO SP | 01046-000

T [55 11] 3159 3045

CLIENTE

HUGO FAZ

OBRA

CASA NUA - MARIA PAULA

ETAPA

PROJETO EXECUTIVO

ESCALA	DATA
1:50	01.09.2022

OBJETO

CIVIL 1º PAVIMENTO

CÓDIGO	FOLHA
104.01.A|601.3	

104_01_A_601_3.pdf	ARQUIVO
KX/RC/FF	DESENHO
RC/FF	RESPONSÁVEL
	APROVADO