


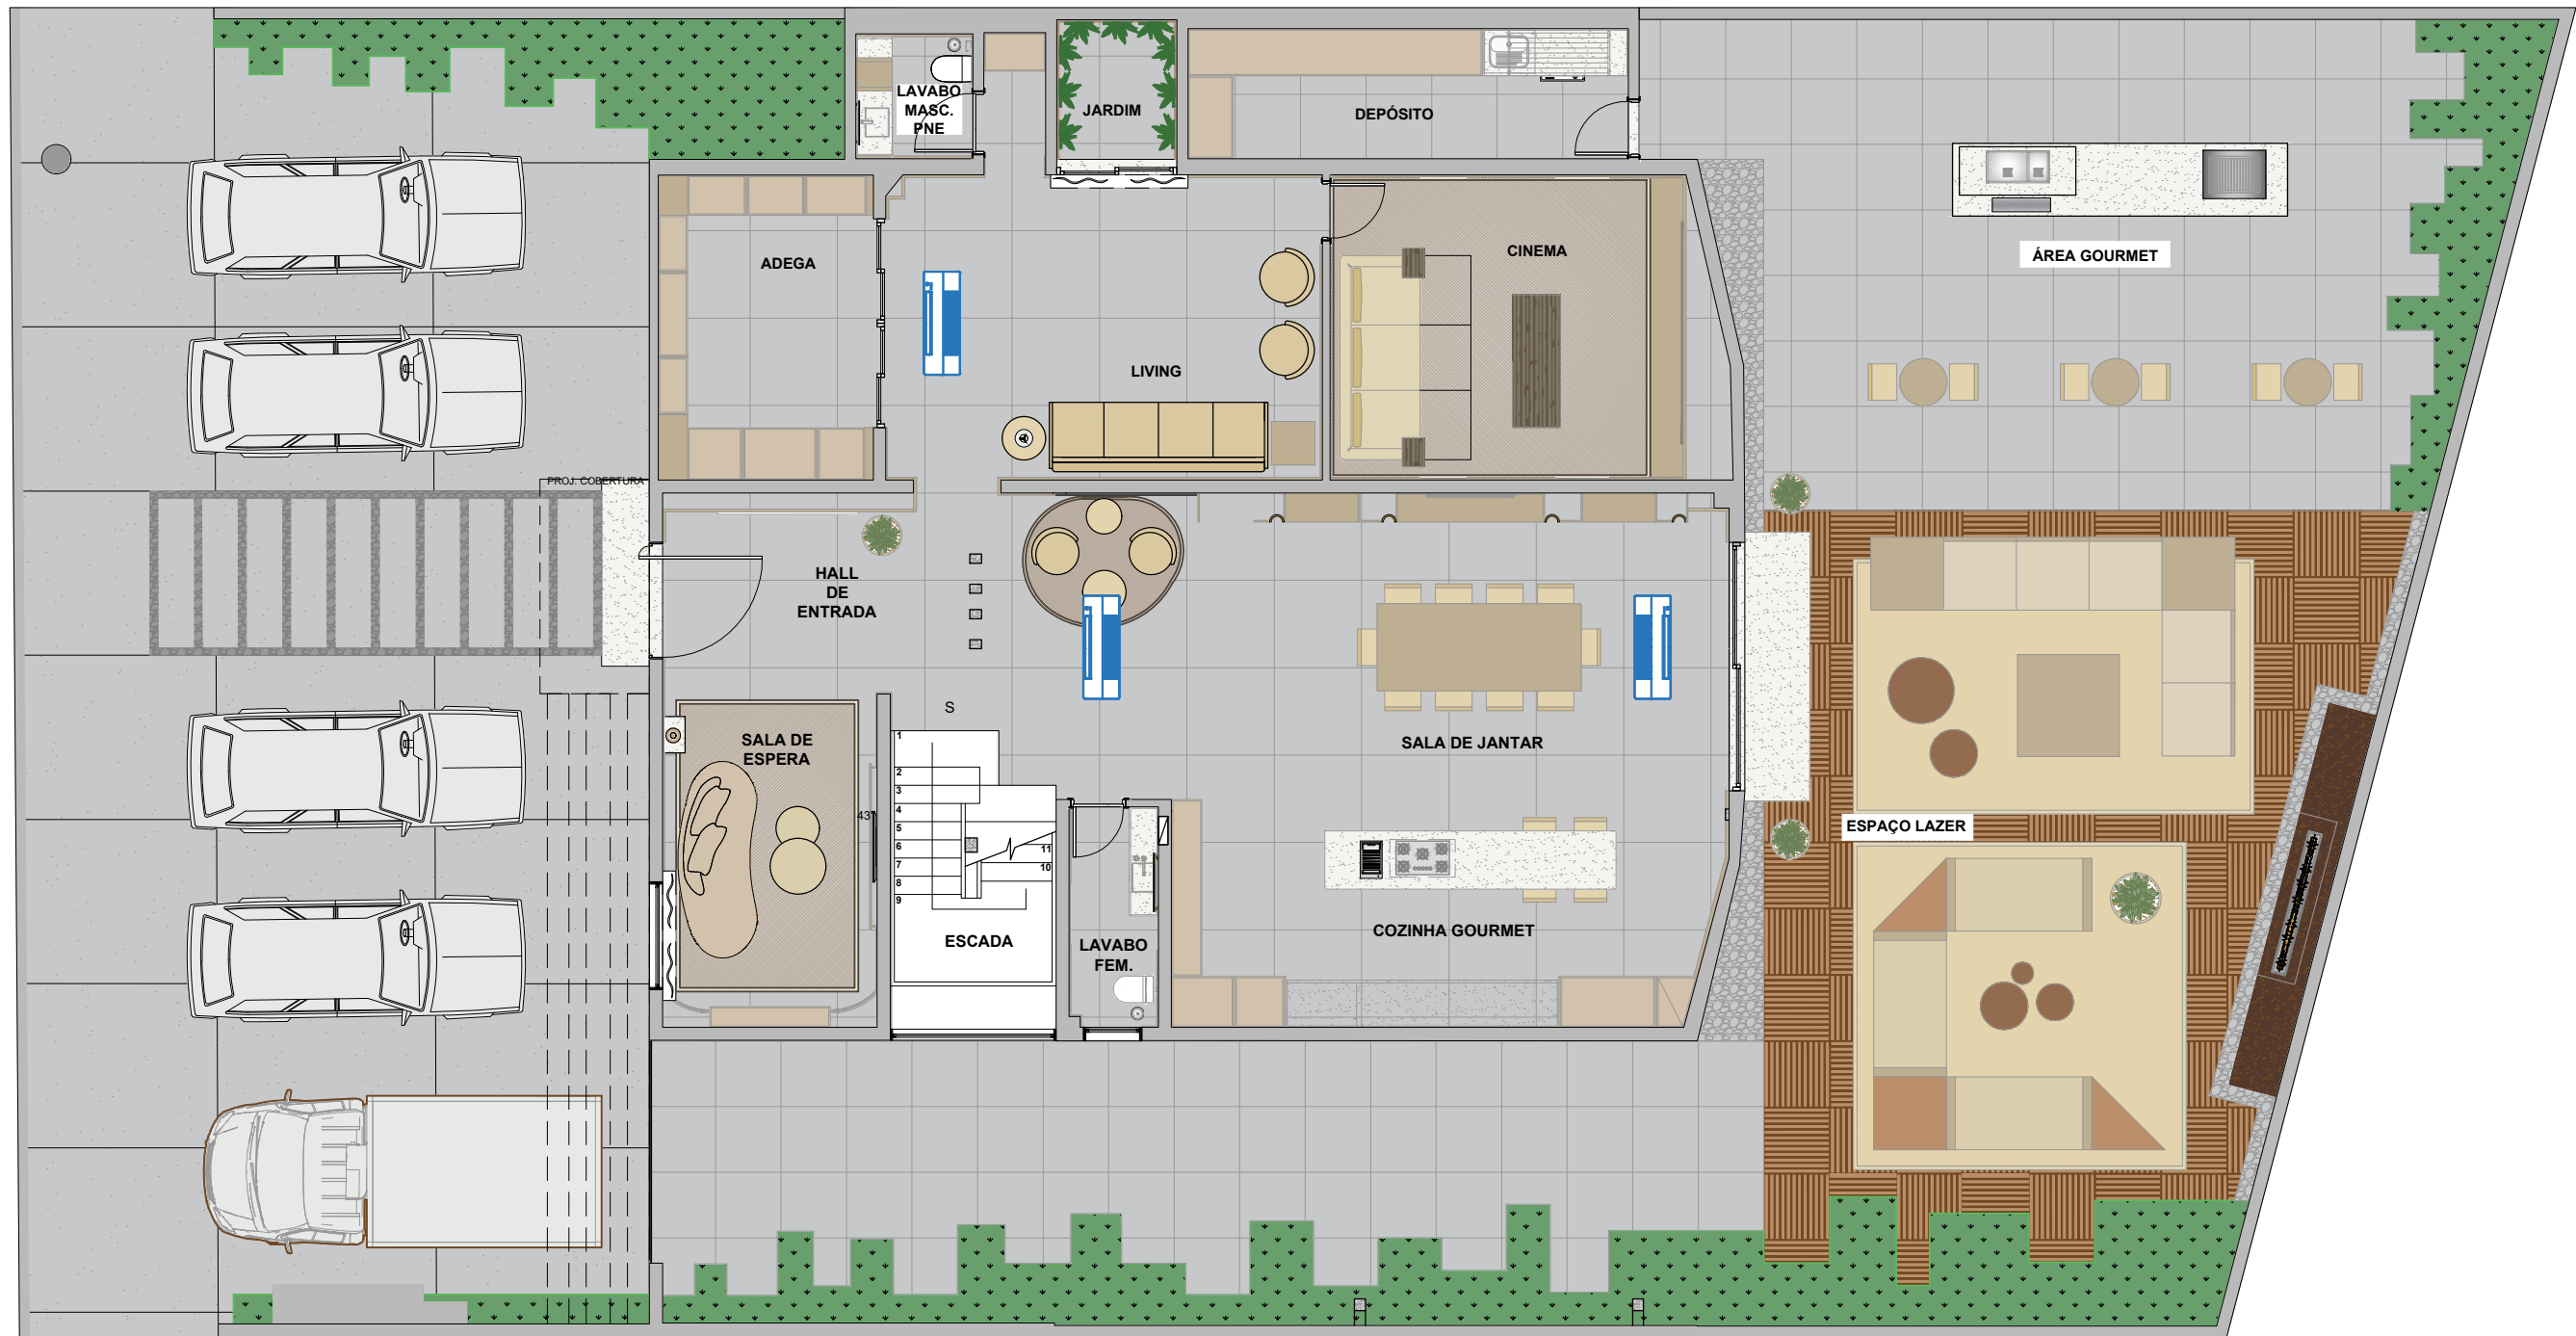

Fone: 11 2408-0701 | 9. 7251-8335 
E-mail: projetos@analuciadesigner.com.br
www.analuciadesigner.com.br

DE ACORDO COM O PROJETO:

DATA:

ASSINATURA:

CLIENTE:
ESCRITÓRIO ANA LUCIA PINTO

ENDEREÇO:
AV PEDROSO DE MORAIS, 2548

BAIRRO | CIDADE:
PINHEIROS - SÃO PAULO

ESCALA:
1:100

REVISÃO:
R20

DATA:
04/12/2024

TÍTULO:
PAVIMENTO TÉRREO

ASSUNTO:
LAYOUT

DESENHO:
NAYARA BARBOSA

Nº FOLHA:

03.1