




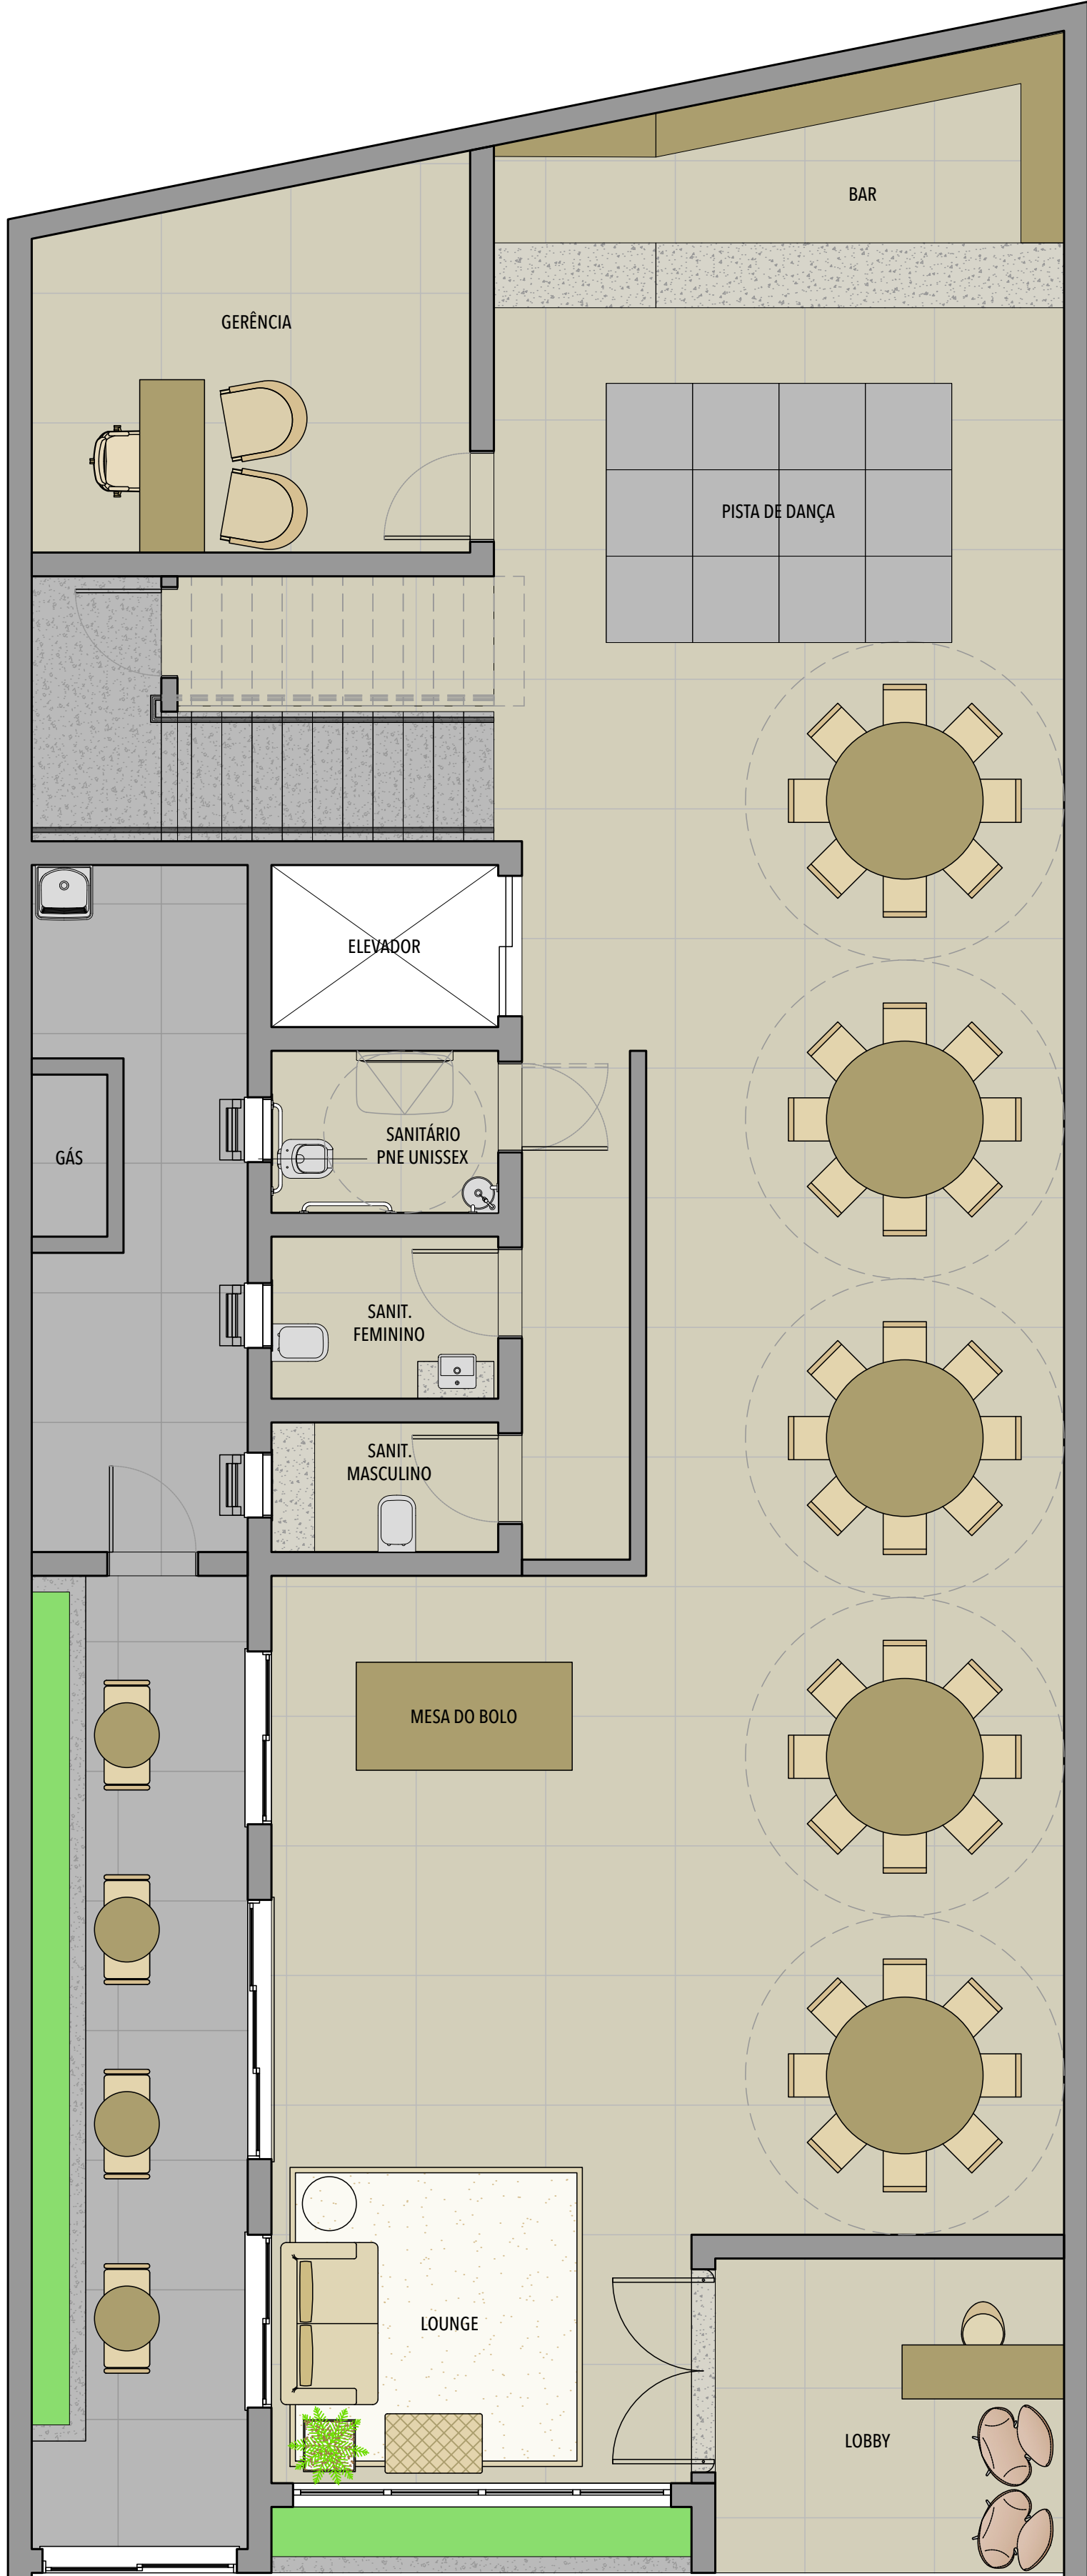


PLANTA DE LAYOUT - Opção A
PAVIMENTO INFERIOR
Esc 1:50

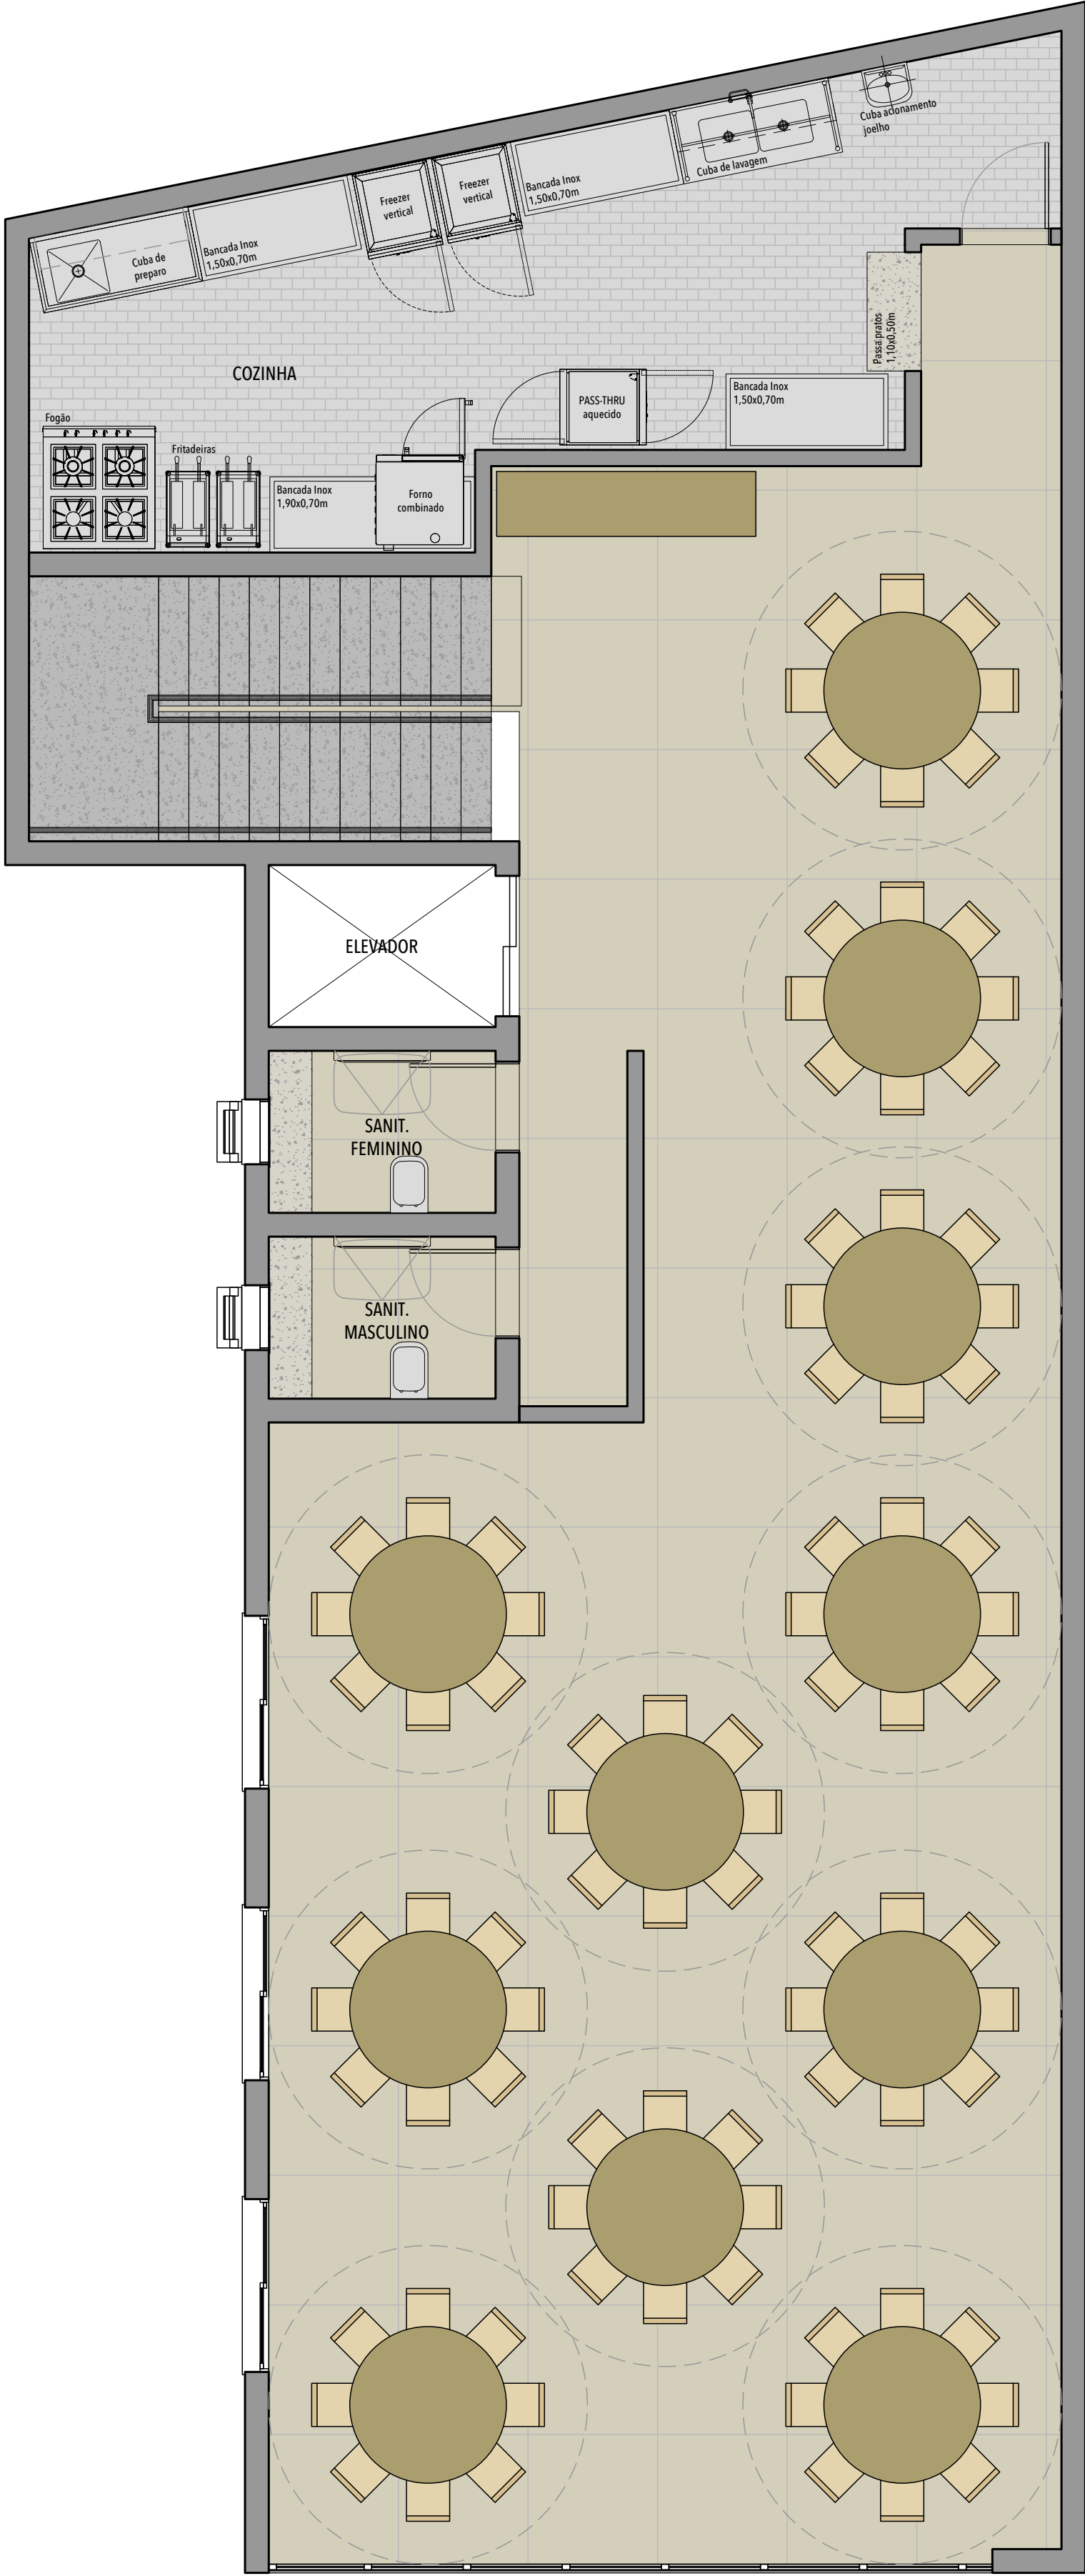


PLANTA DE LAYOUT - Opção A
COBERTURA
Esc 1:50

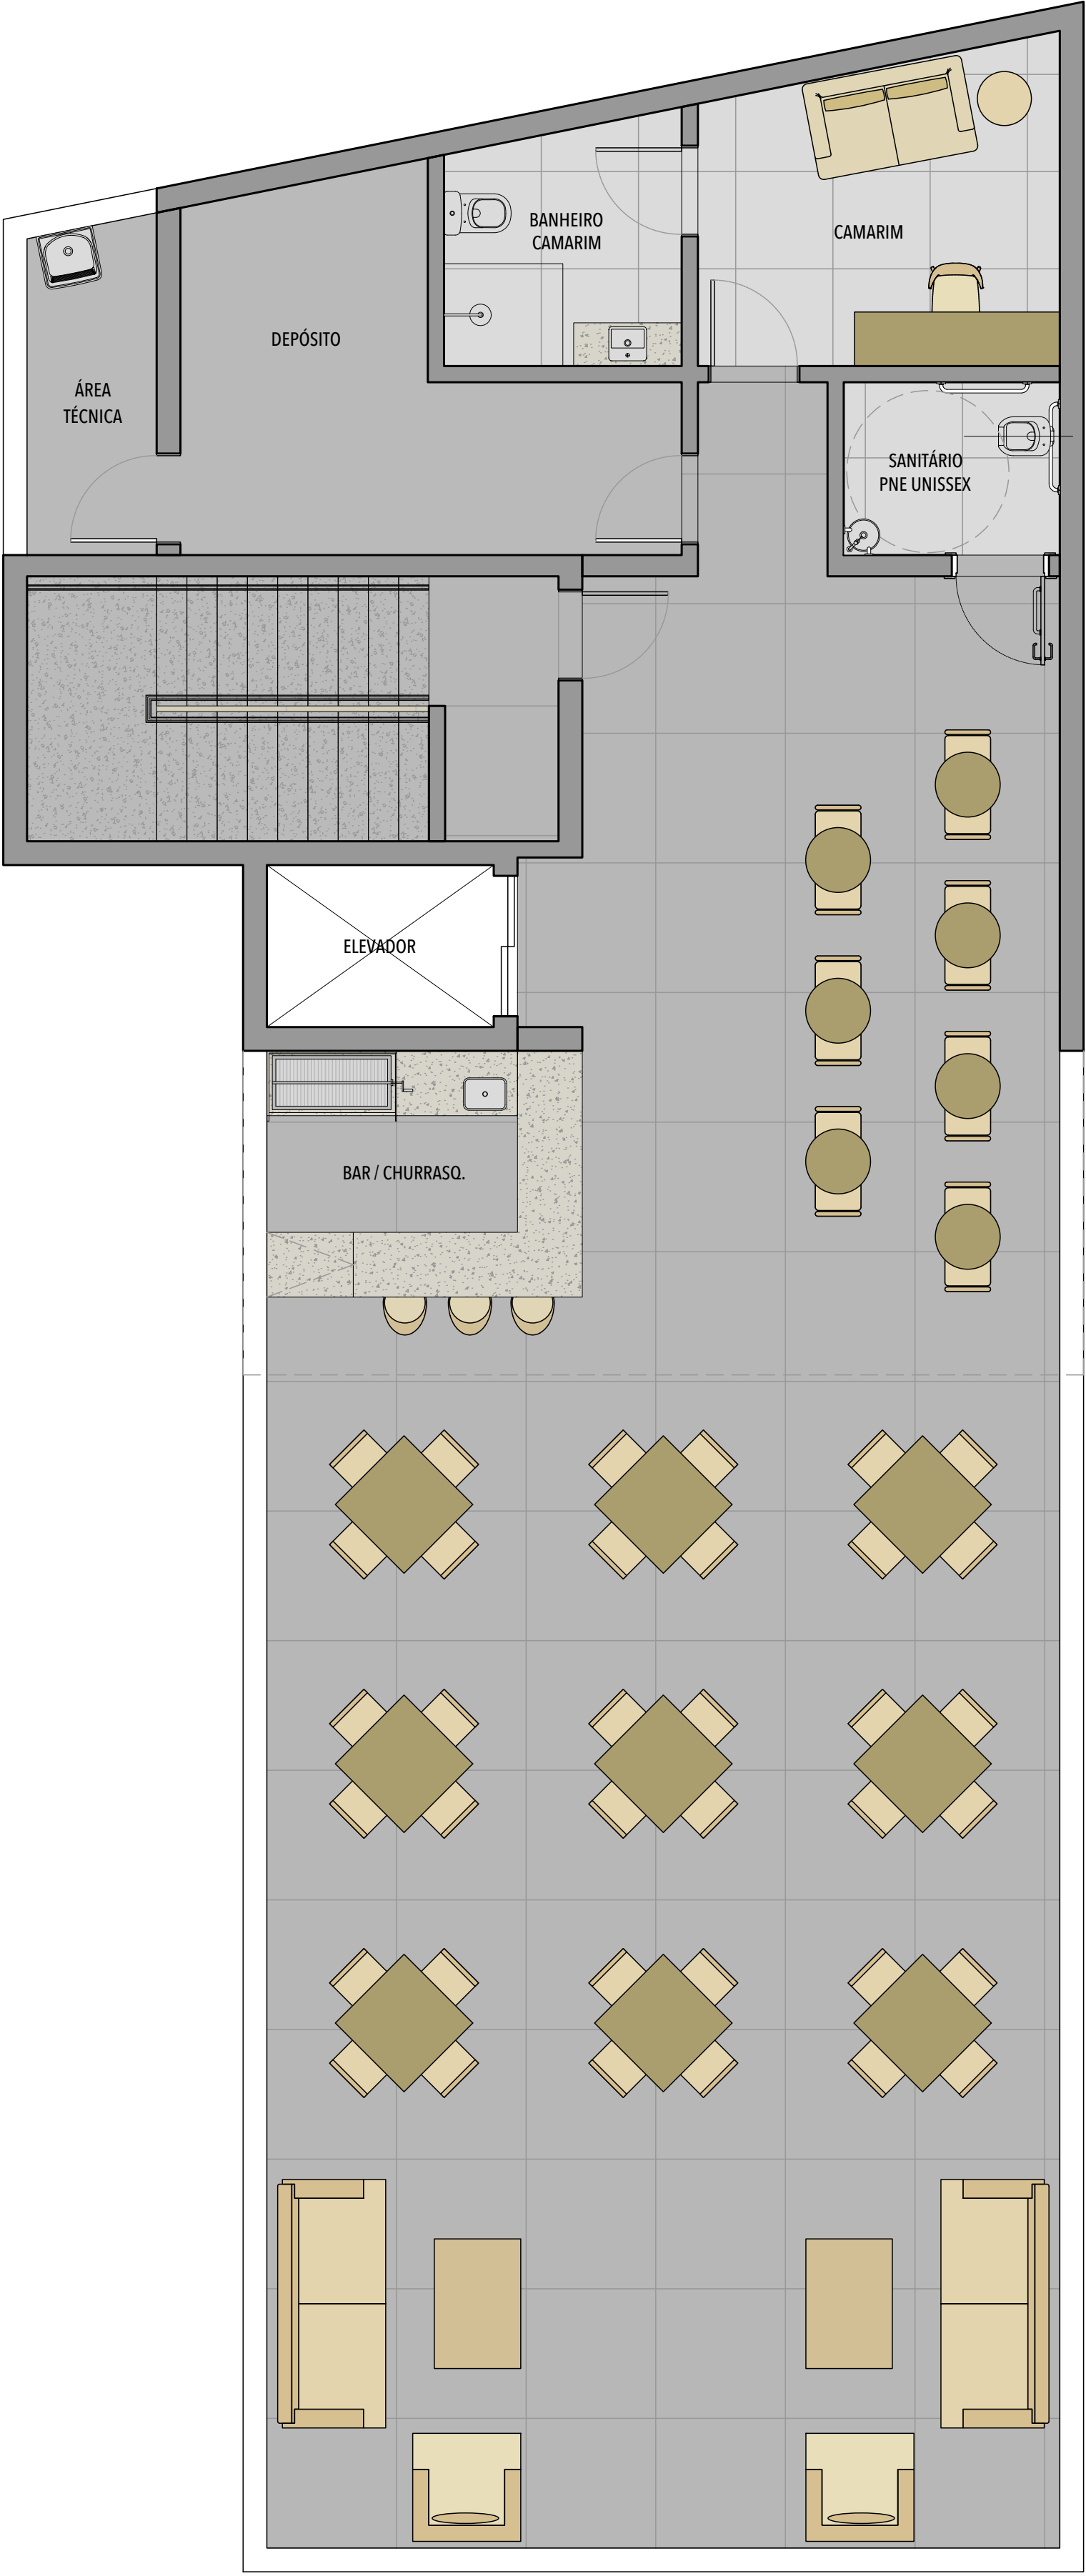


PLANTA DE LAYOUT - Opção A
COBERTURA
Esc 1:50

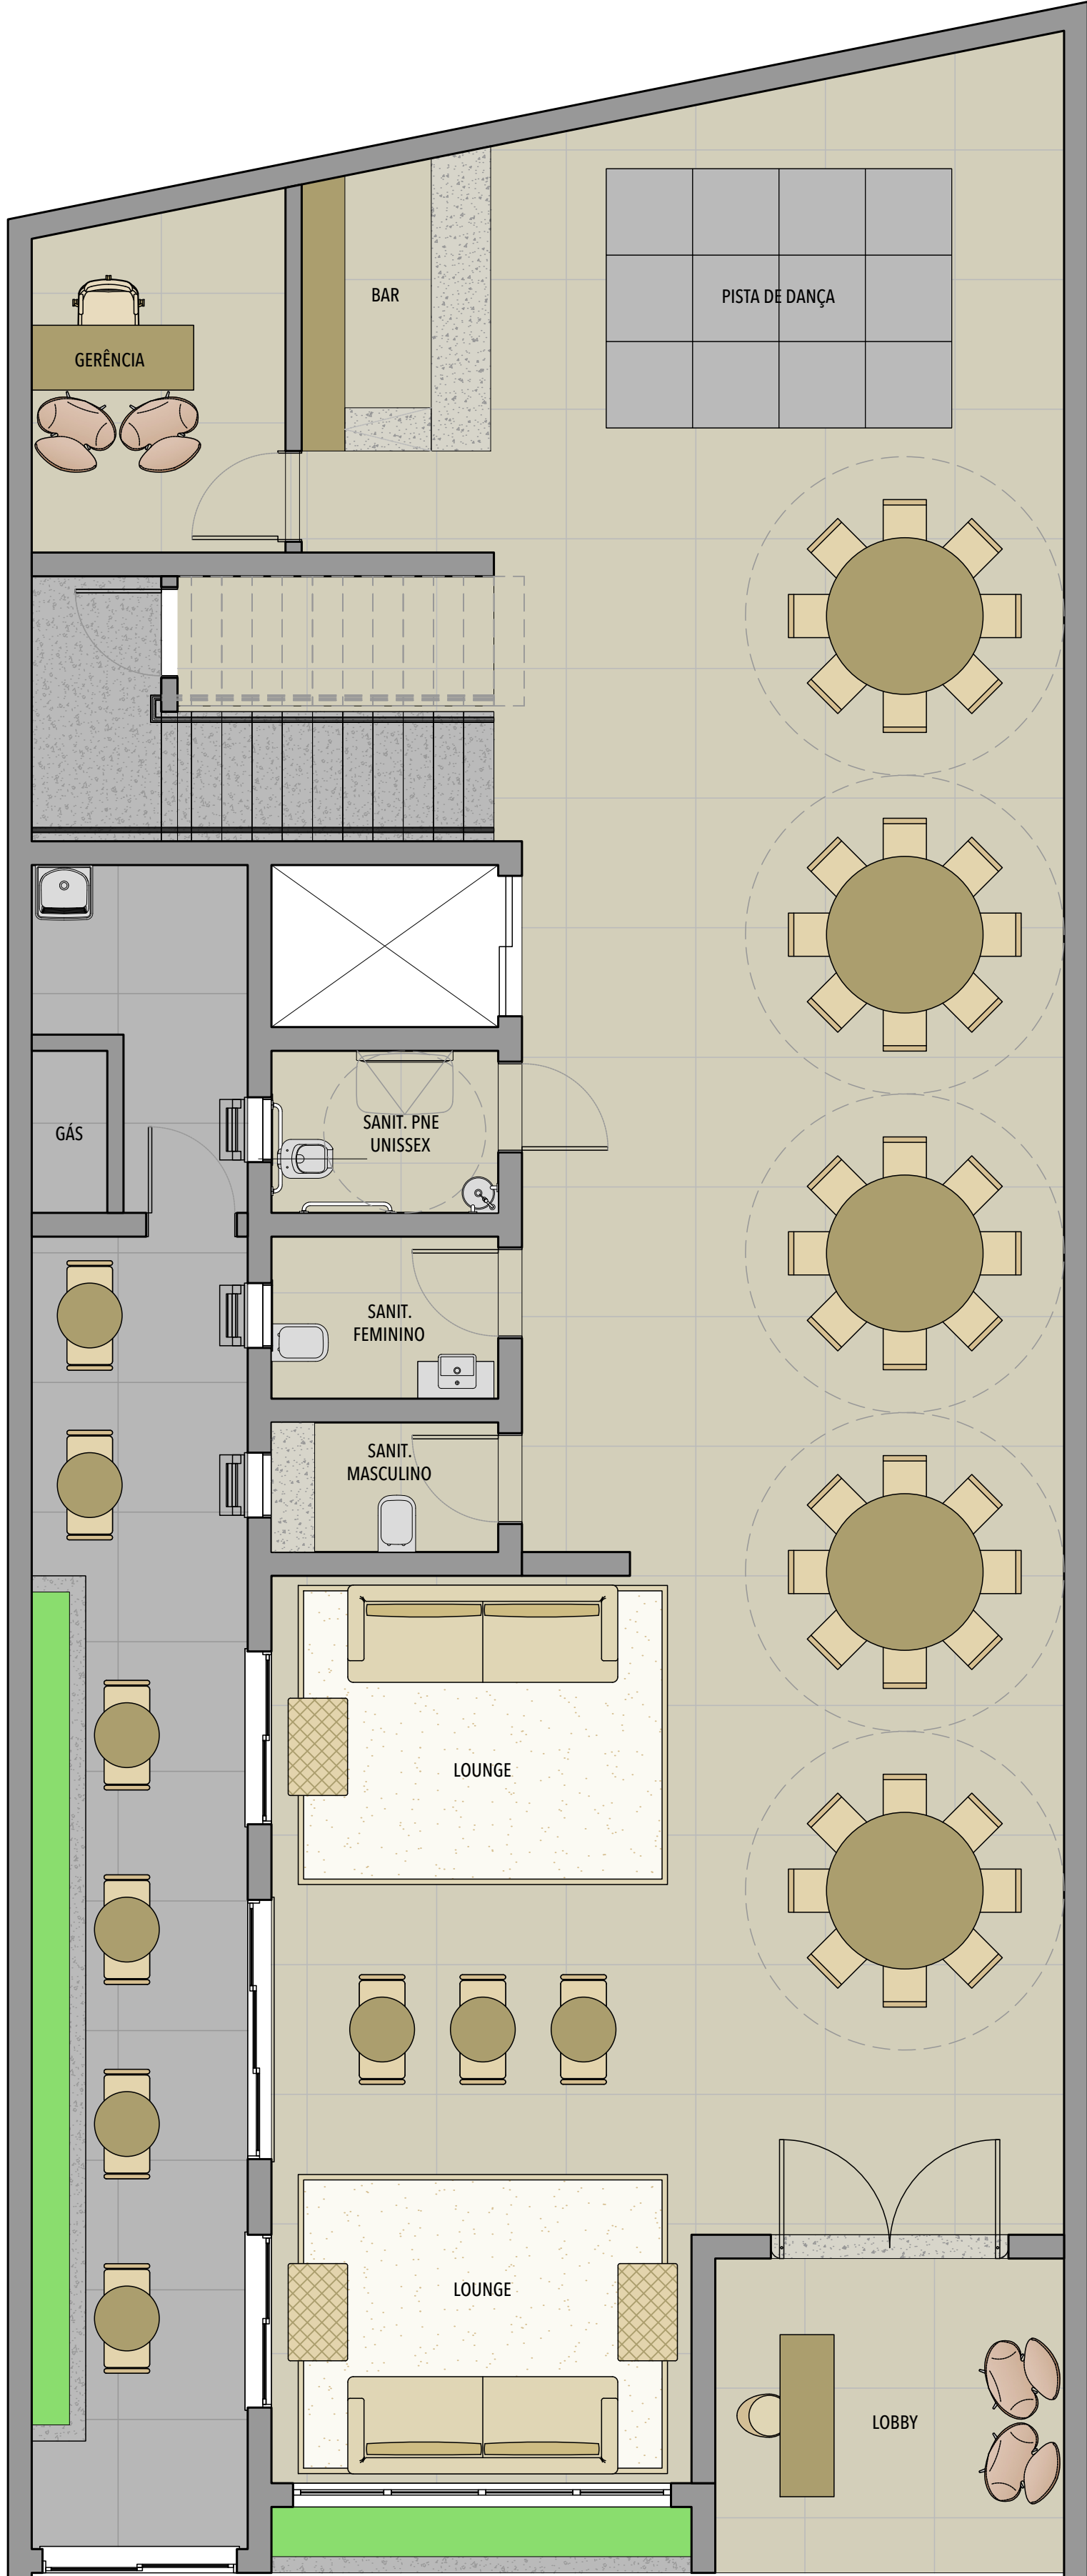

PLANTA DE LAYOUT - Opção B
PAVIMENTO INFERIOR
Esc 1:50

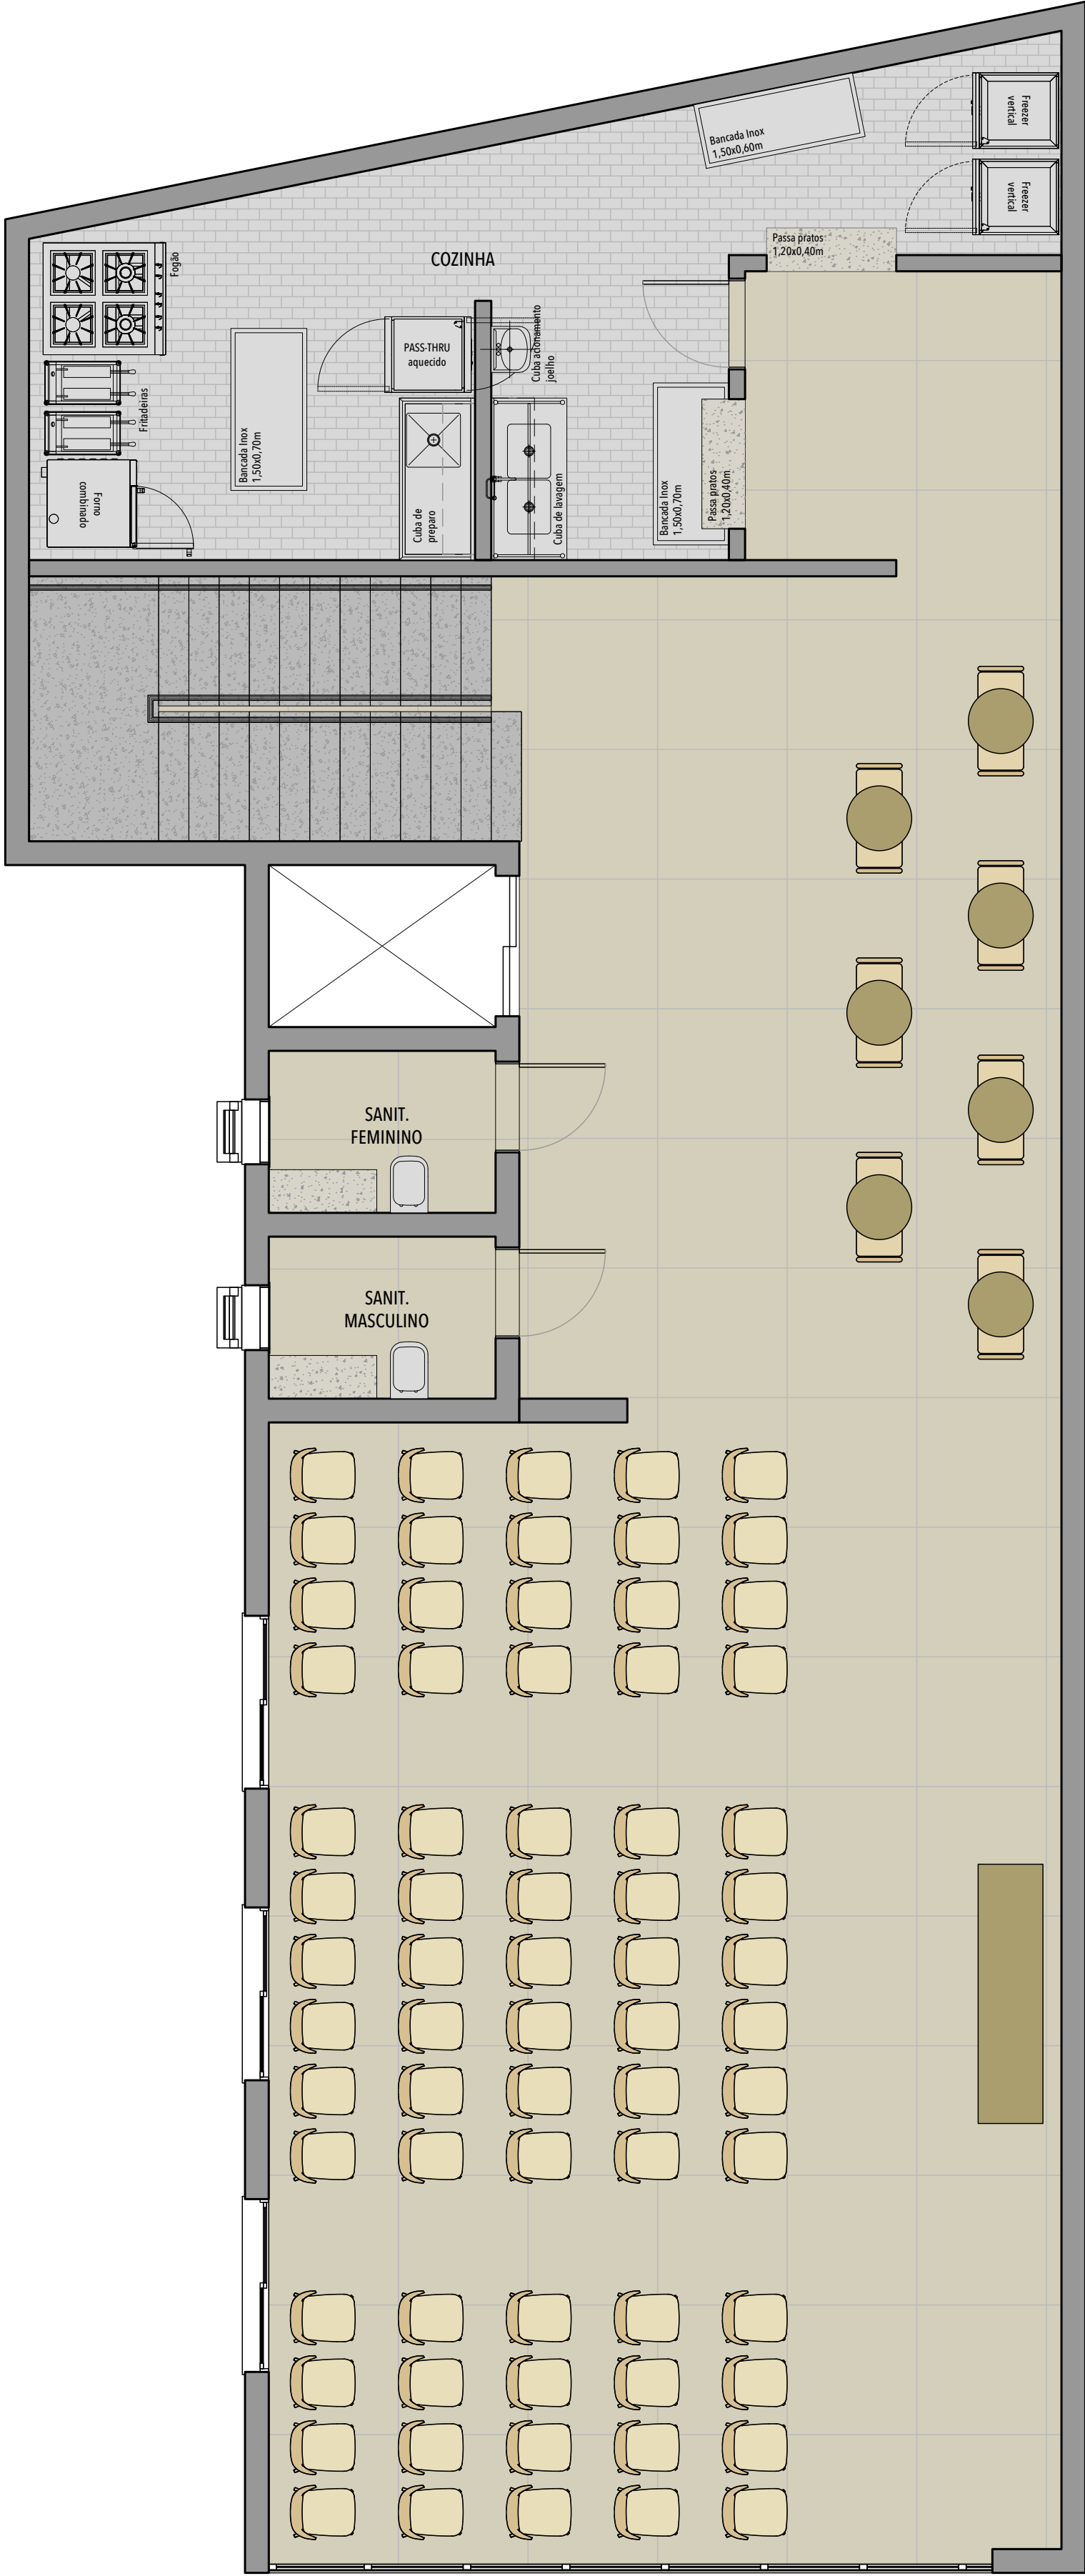

PLANTA DE LAYOUT - Opção B
PAVIMENTO SUPERIOR
Esc 1:50

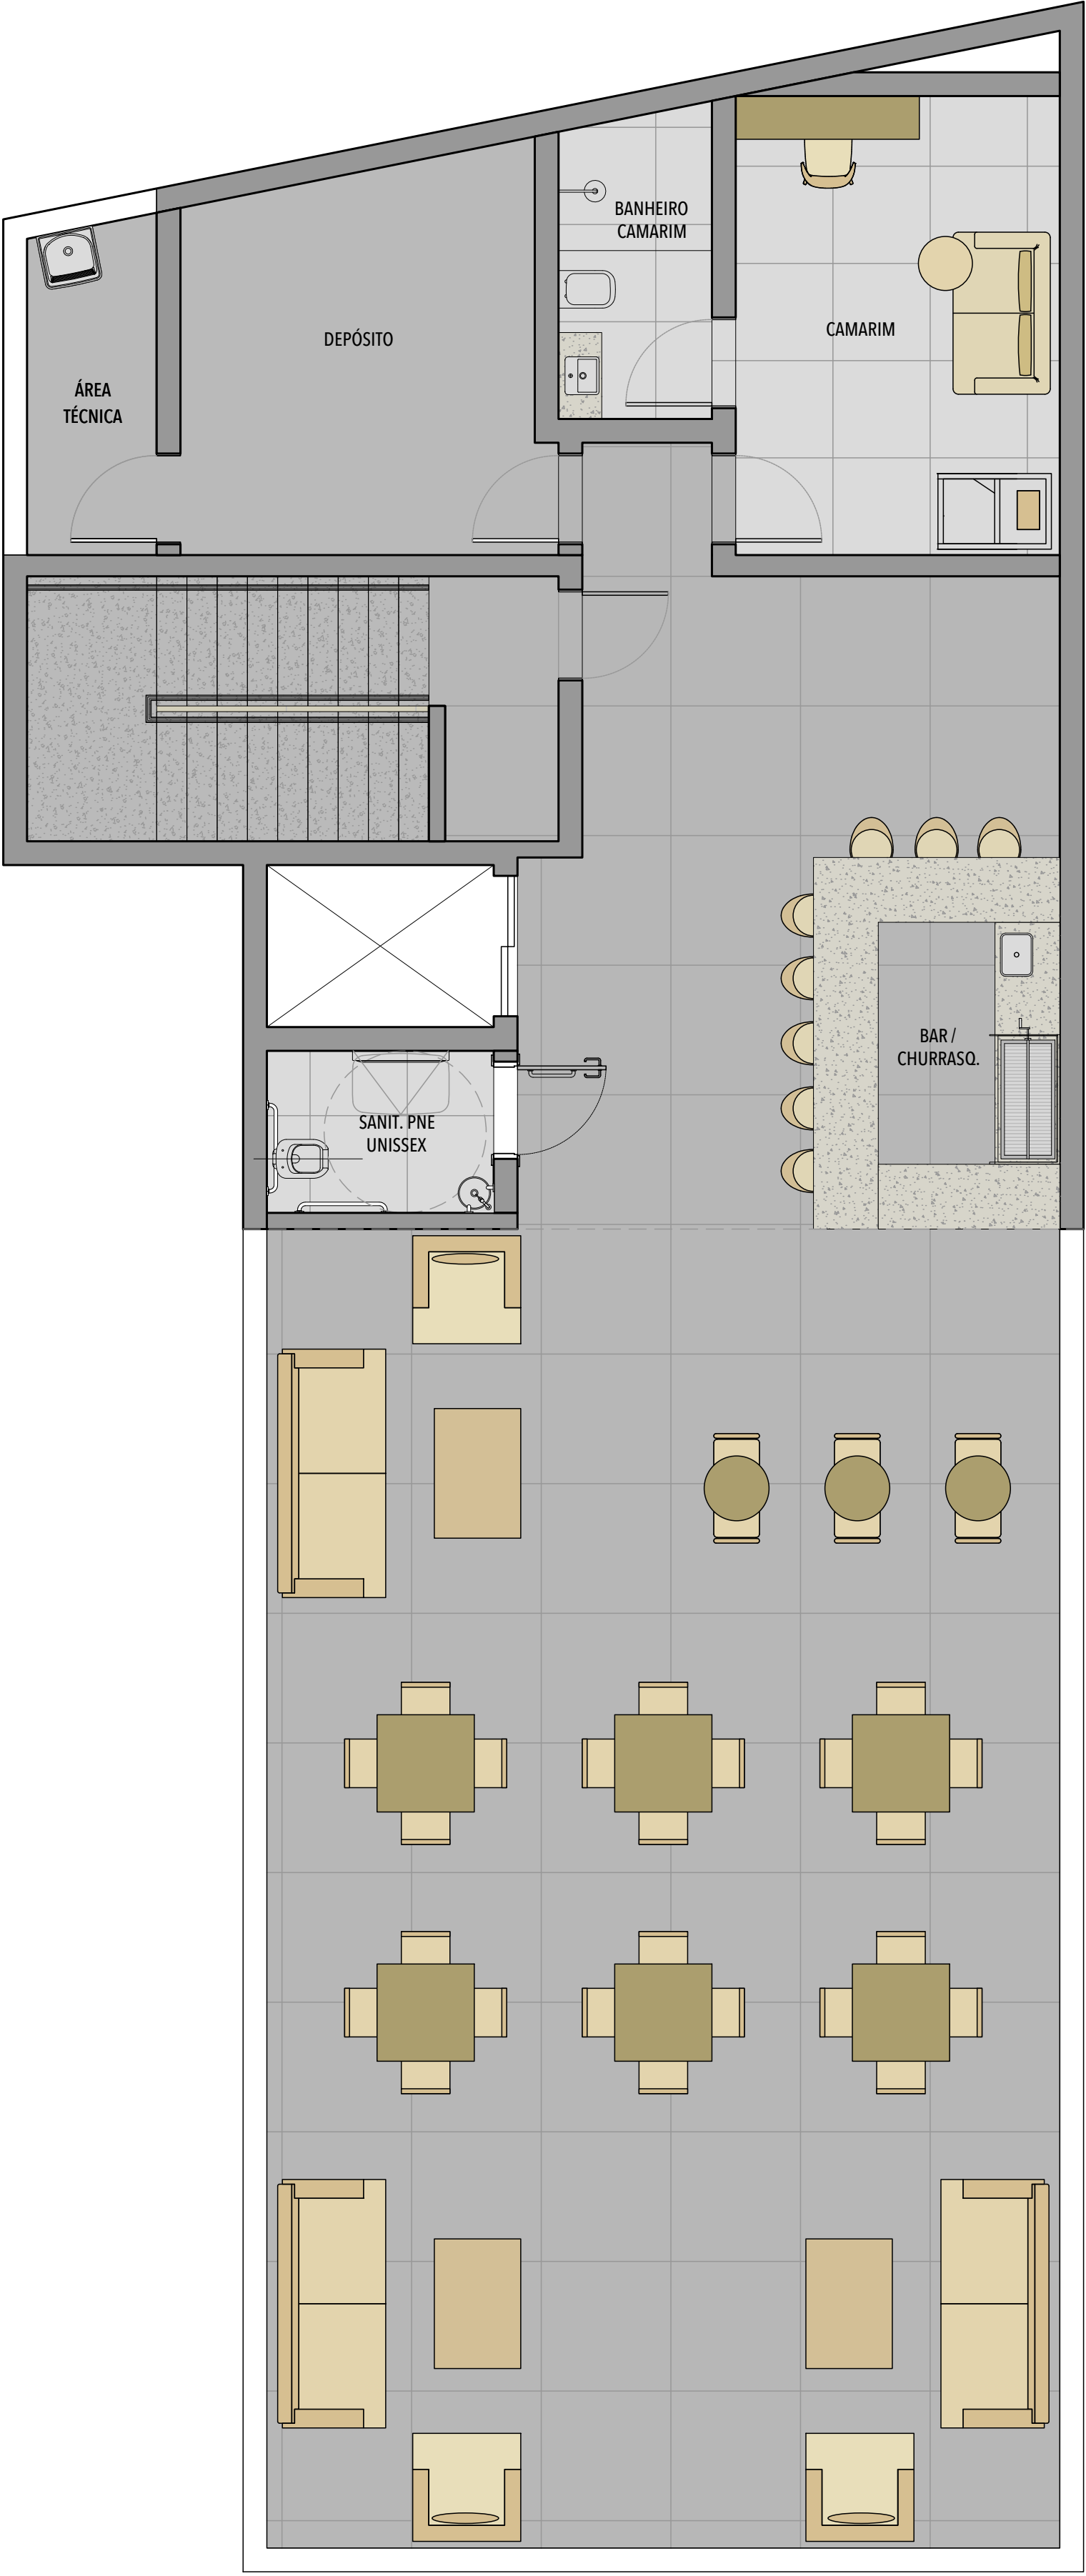

PLANTA DE LAYOUT - Opção B
COBERTURA
Esc 1:50

