




PLANTAS ÁREAS INTERNAS

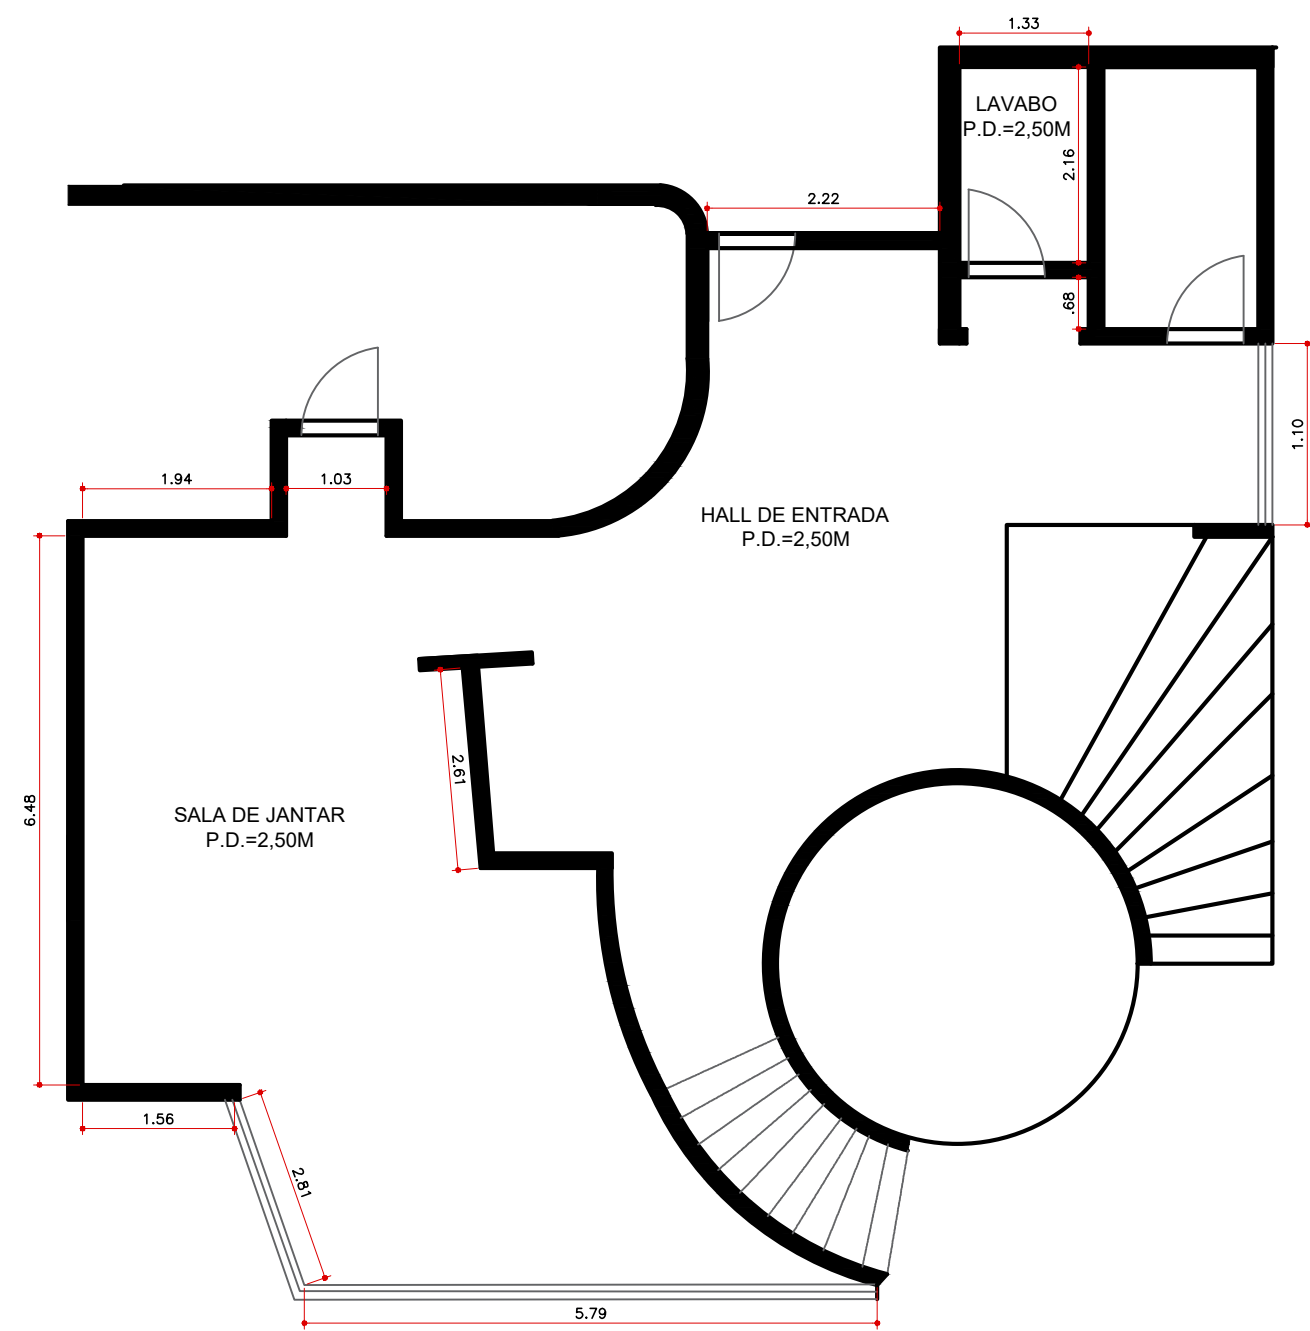

PLANTA BAIXA SALA DE JANTAR
E HALL DE ENTRADA/LAVABO

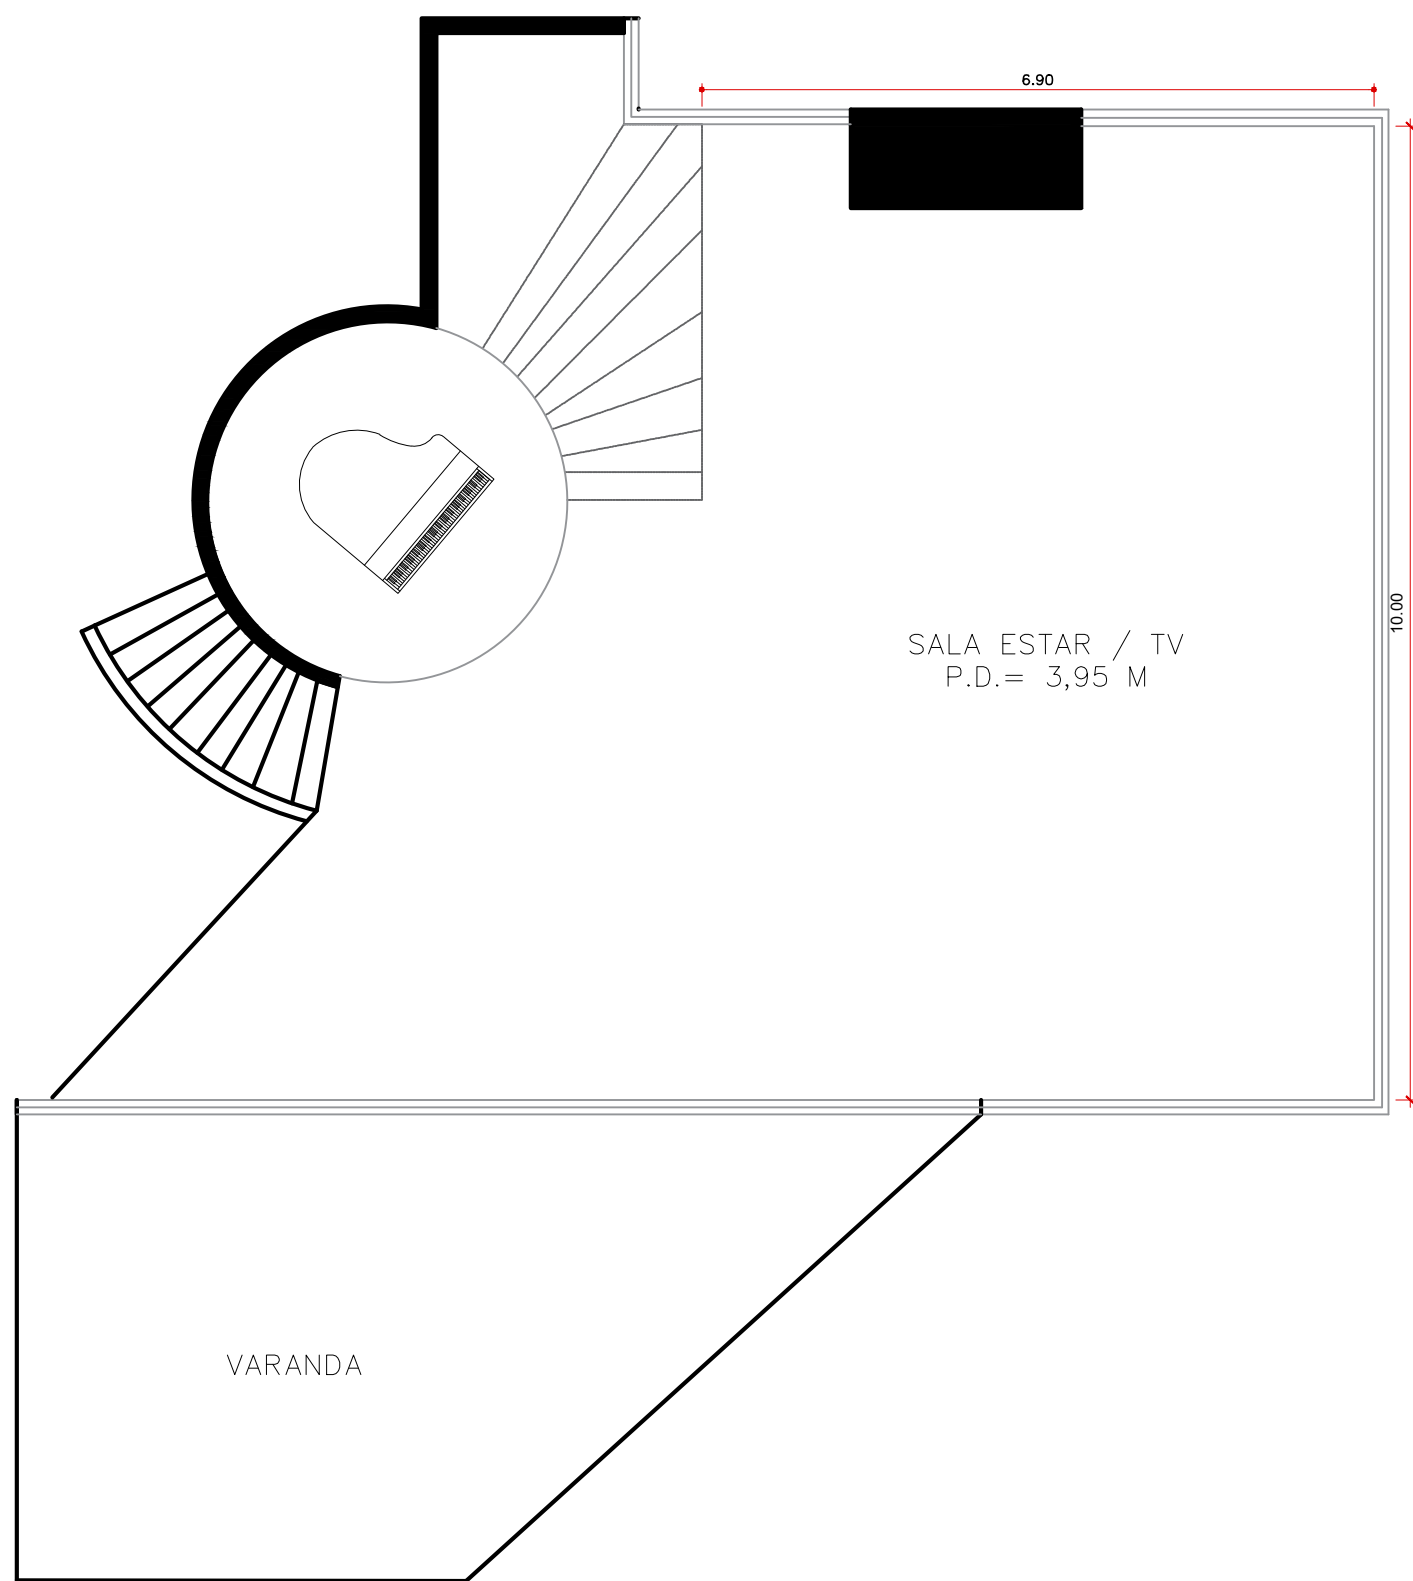

PLANTA BAIXA SALA PIANO

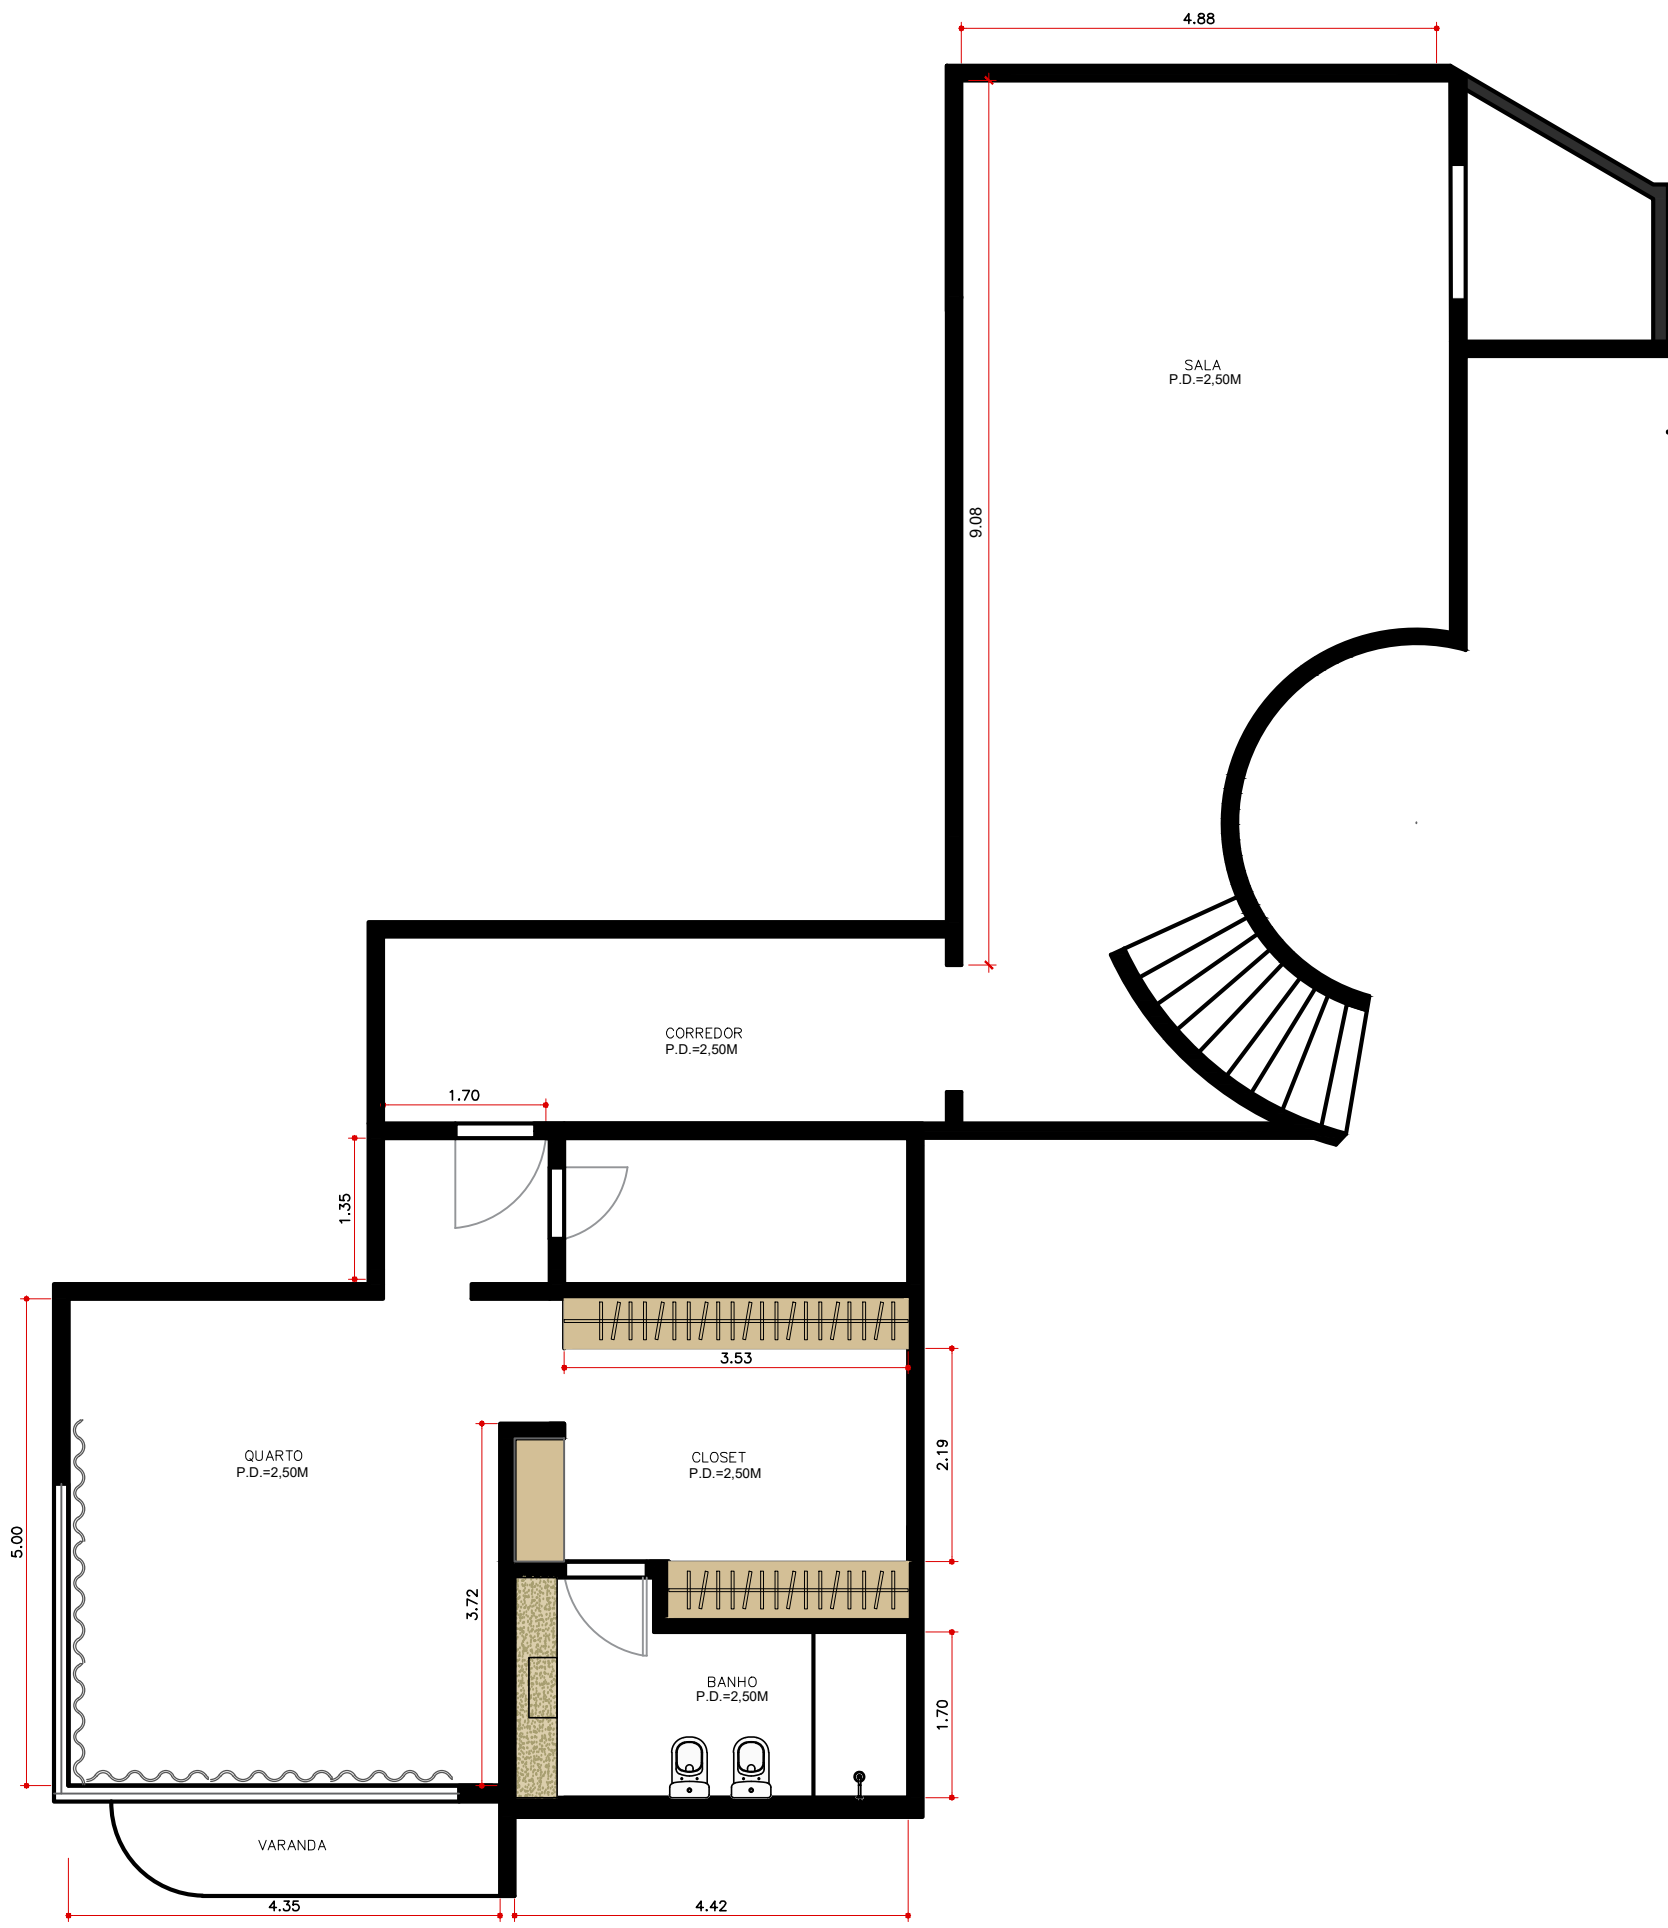

PLANTA BAIXA SALA E CAMARIM

NOTAS

- TODAS AS DIMENSÕES ESTÃO EM METROS;
- AS COTAS REFEREM-SE AS DIMENSÕES ACABADAS, SALVO QUANDO INDICADO O CONTRÁRIO. AS COTAS PREVALECEM SOBRE OS DESENHOS;
- TODAS AS DIMENSÕES DEVEM SER CONFERIDAS NO LOCAL, INDEPENDENTE DO FORNECEDOR, ANTES DA EXECUÇÃO DO PROJETO;
- EM CASO DE DIVERGÊNCIA ENTRE OS DOCUMENTOS E PROJETOS APRESENTADOS E ELABORADOS , A CONSTRUTORA DEVERÁ ENTRAR EM CONTATO COM O ESCRITÓRIO DE ARQUITETURA PARA TOMADA DE AÇÃO;
- O PROJETO PODERÁ SOFRER ALTERAÇÕES PARA ATENDER NECESSIDADES TÉCNICAS NO MOMENTO DA COMPATIBILIZAÇÃO COM OS PROJETOS DE OUTRAS DISCIPLINAS E NA APROVAÇÃO JUNTO AO CONDOMÍNIO;

ASSINATURAS

_____/____/____

CLIENTE:
ENDEREÇO: RUA TEIXEIRA DE FREITAS, 131 - SANTO AMARO

DISCIPLINA	METRAGEM	ETAPA	COORDENAÇÃO	PROJETO
ARQ	INDICADA	PROJETO EXECUTIVO	INDICADA	INDICADA
INDICADA	INDICADA	INDICADA	INDICADA	INDICADA

REVISÃO	MODIFICAÇÕES	DATA	NOME	SOLICITANTE
R00	EMIÇÃO INICIAL	02/12/2023		CLIENTE