


IMPLANTAÇÃO TÉRREO

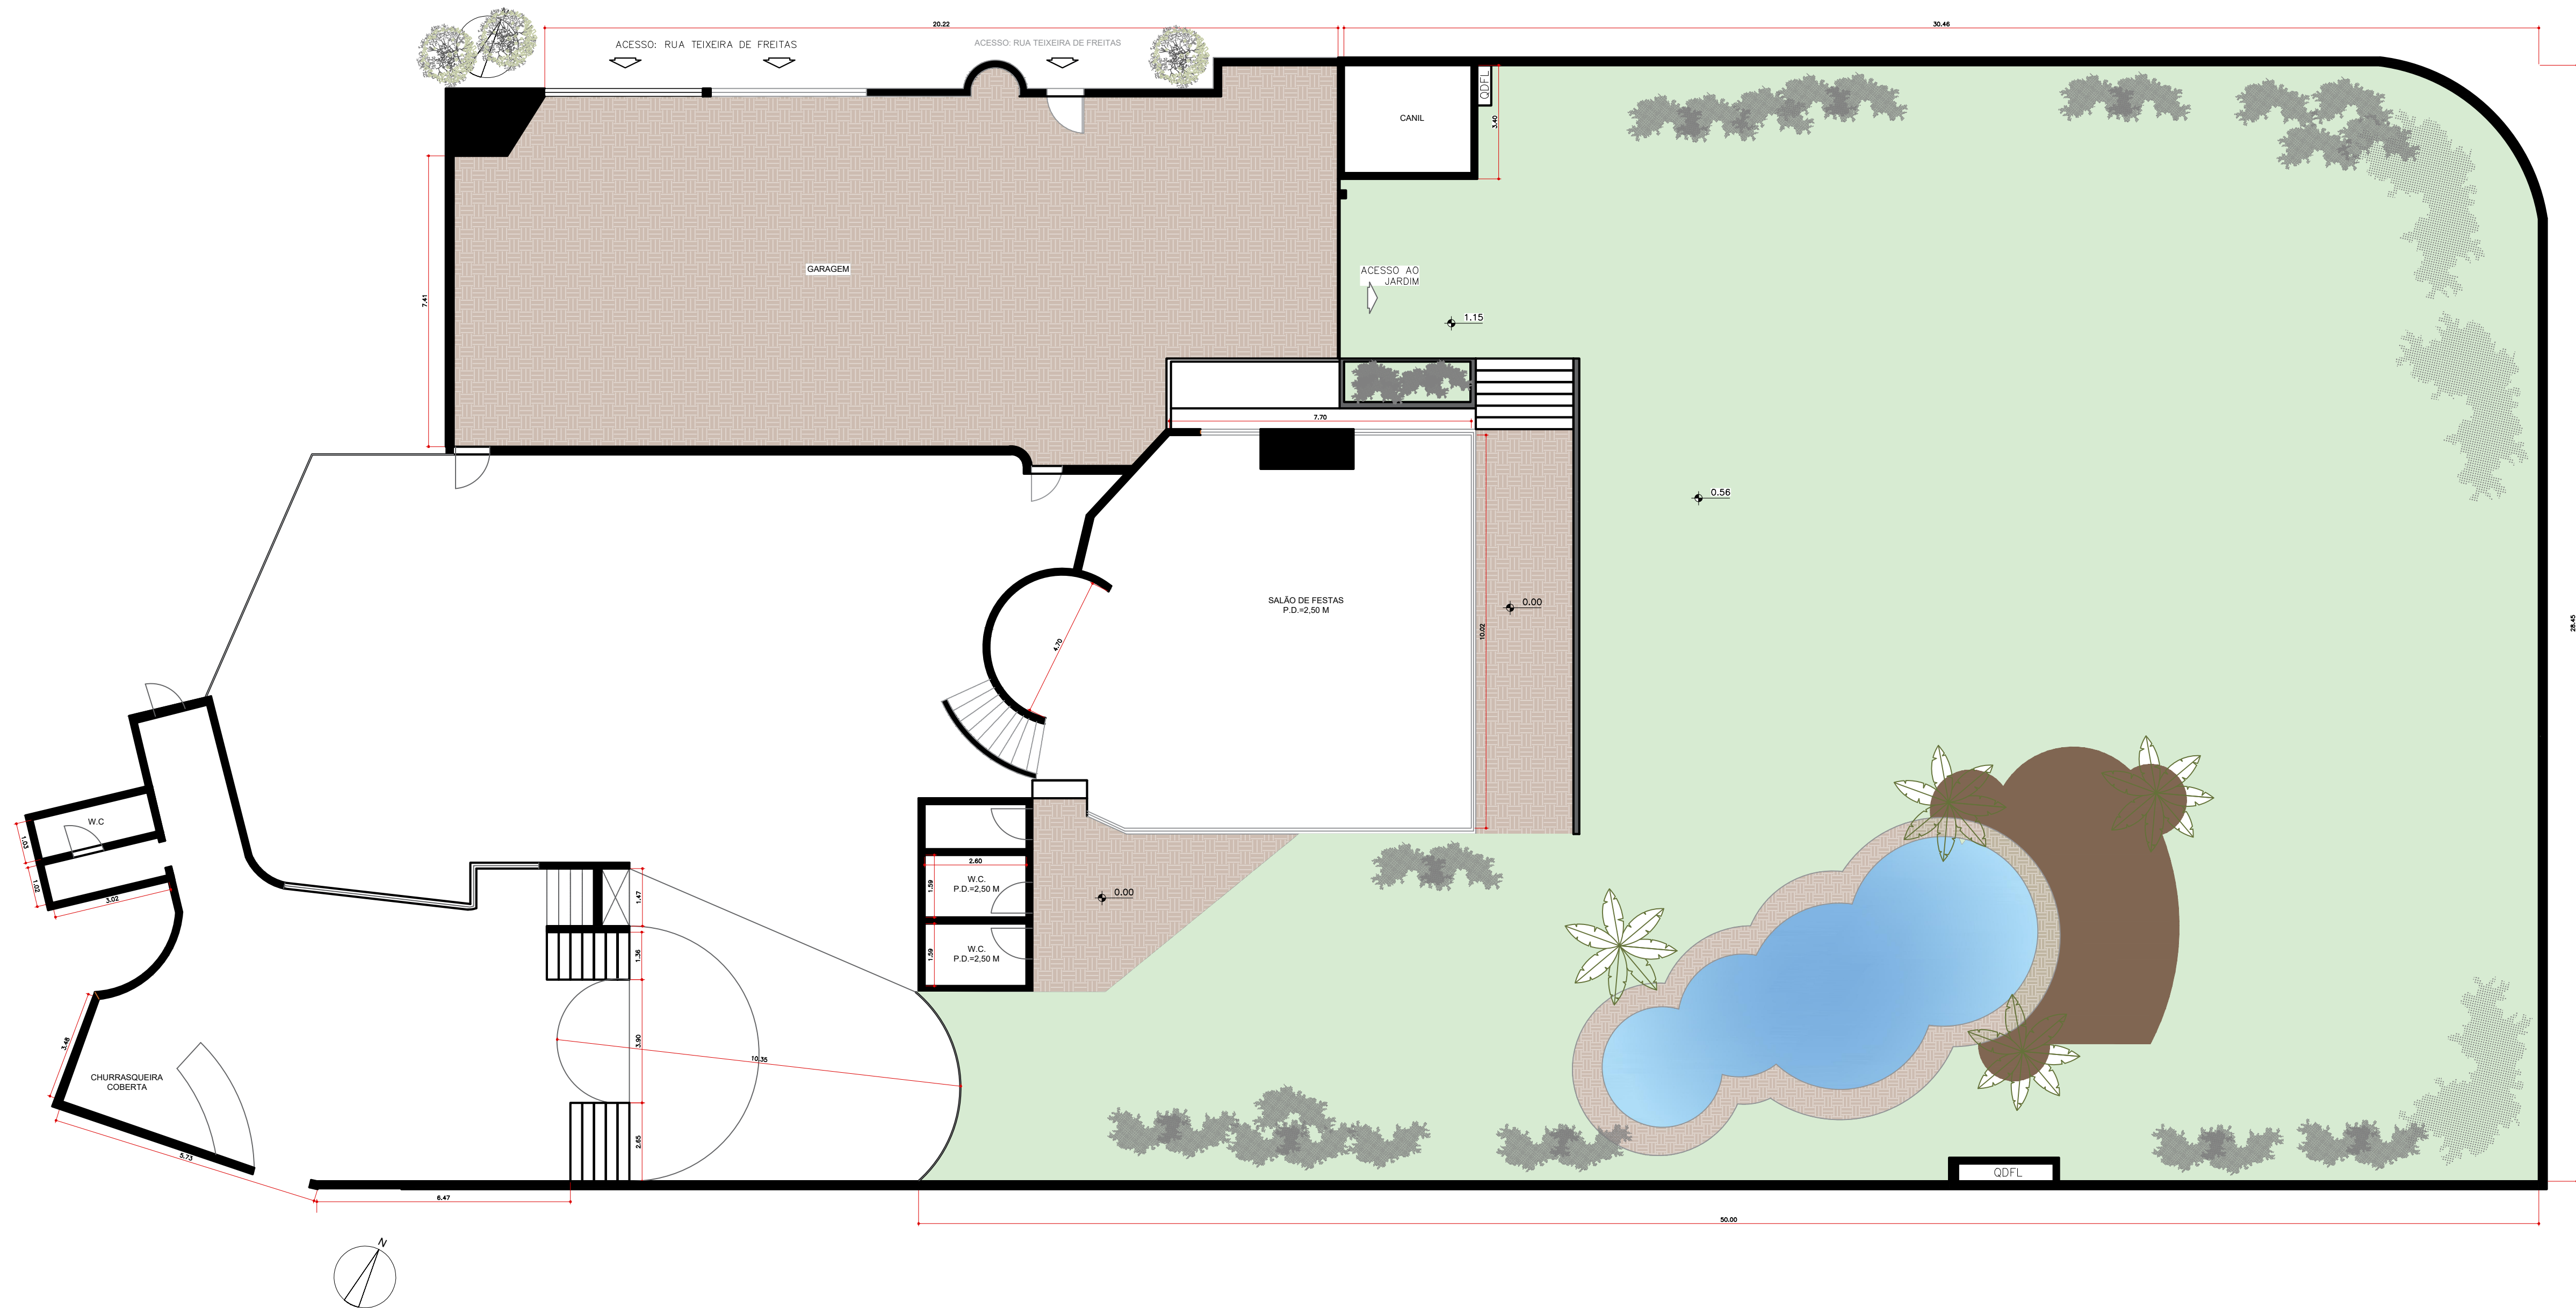

NOTAS

- 1. TODAS AS DIMENSÕES ESTÃO EM METROS;
- 2. AS COTAS REFEREM-SE AS DIMENSÕES ACABADAS, SALVO QUANDO INDICADO O CONTRÁRIO. AS COTAS PREVALECEM SOBRE OS DESENHOS;
- 3. TODAS AS DIMENSÕES DEVEM SER CONFERIDAS NO LOCAL, INDEPENDENTE DO FORNECEDOR, ANTES DA EXECUÇÃO DO PROJETO;
- 4. EM CASO DE DIVERGÊNCIA ENTRE OS DOCUMENTOS E PROJETOS APRESENTADOS E ELABORADOS , A CONSTRUTORA DEVERÁ ENTRAR EM CONTATO COM O ESCRITÓRIO DE ARQUITETURA PARA TOMADA DE AÇÃO;
- 5. O PROJETO PODERÁ SOFRER ALTERAÇÕES PARA ATENDER NECESSIDADES TÉCNICAS NO MOMENTO DA COMPATIBILIZAÇÃO COM OS PROJETOS DE OUTRAS DISCIPLINAS E NA APROVAÇÃO JUNTO AO CONDOMÍNIO;

ASSINATURAS

_____/_____/_____

CLIENTE:
ENDEREÇO: RUA TEIXEIRA DE FREITAS, 131 - SANTO AMARO

DISCRIMINAÇÃO	DISCIPLINA	METRAGEM	INDICADA	ESCALA
PLANTA TIPO	ARQ			
ETAPA	FOLHA	INDICADA	INDICADA	INDICADA
PROJETO EXECUTIVO	01			

PROJ	EMIÇÃO INICIAL	02/12/2023		CLIENTE
REVISÃO	MODIFICAÇÕES	DATA	NOME	SOLICITANTE